

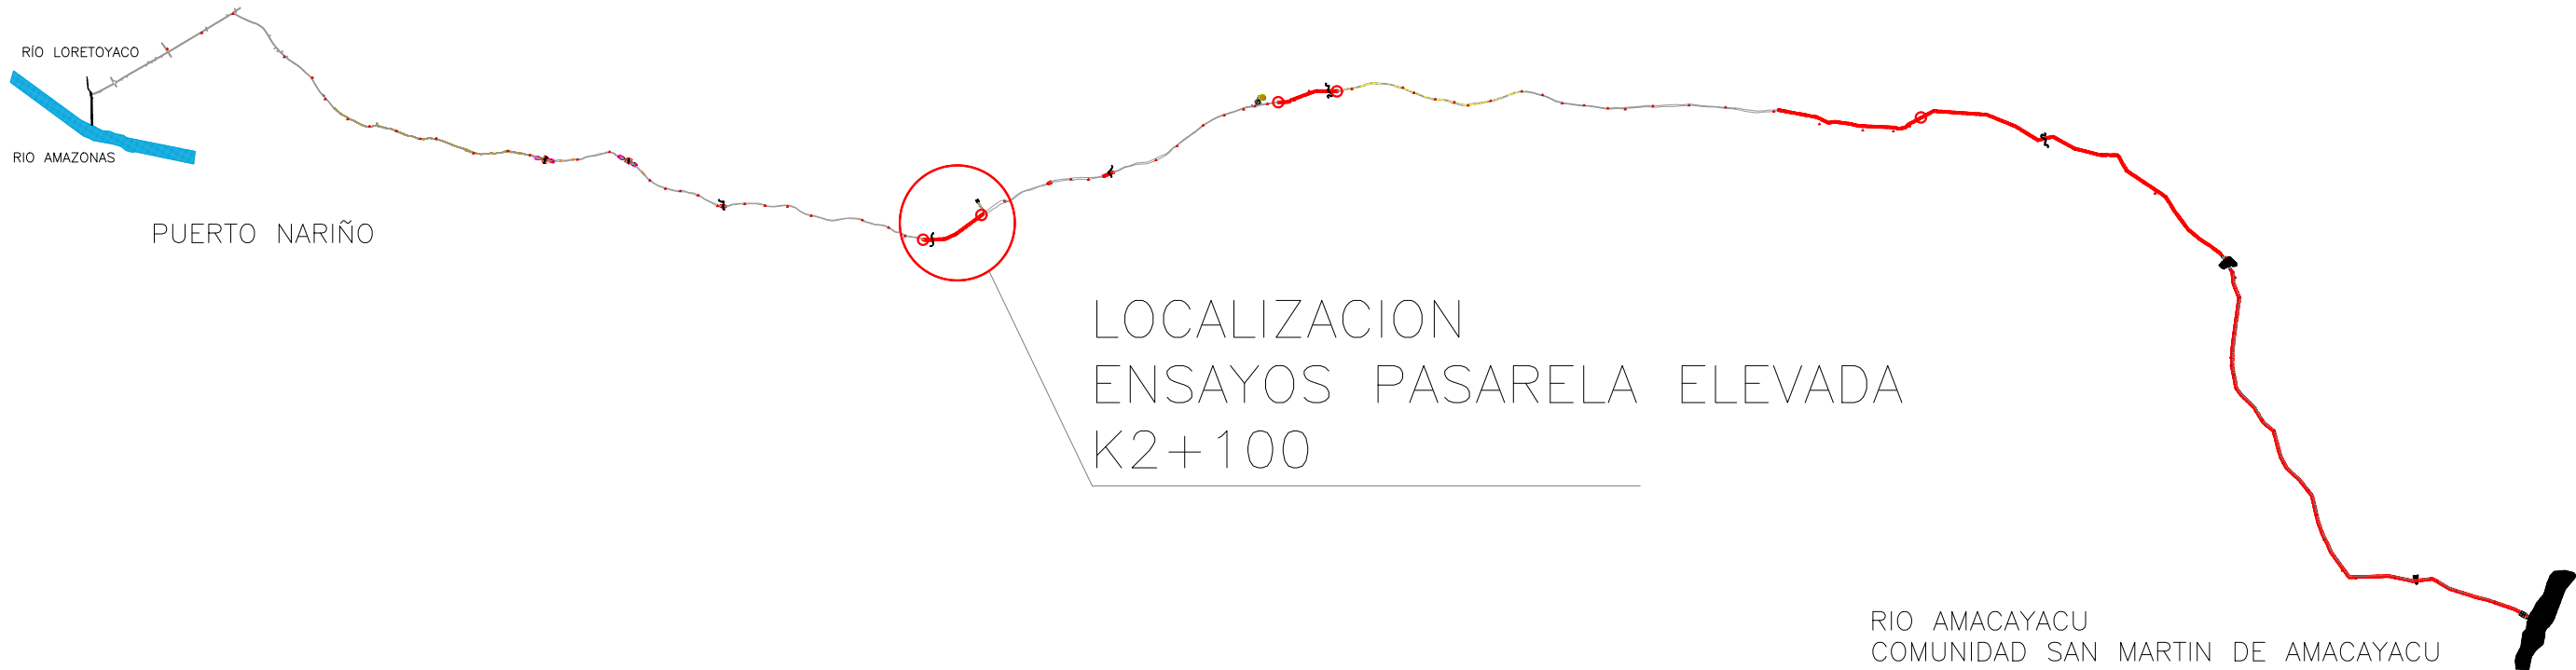
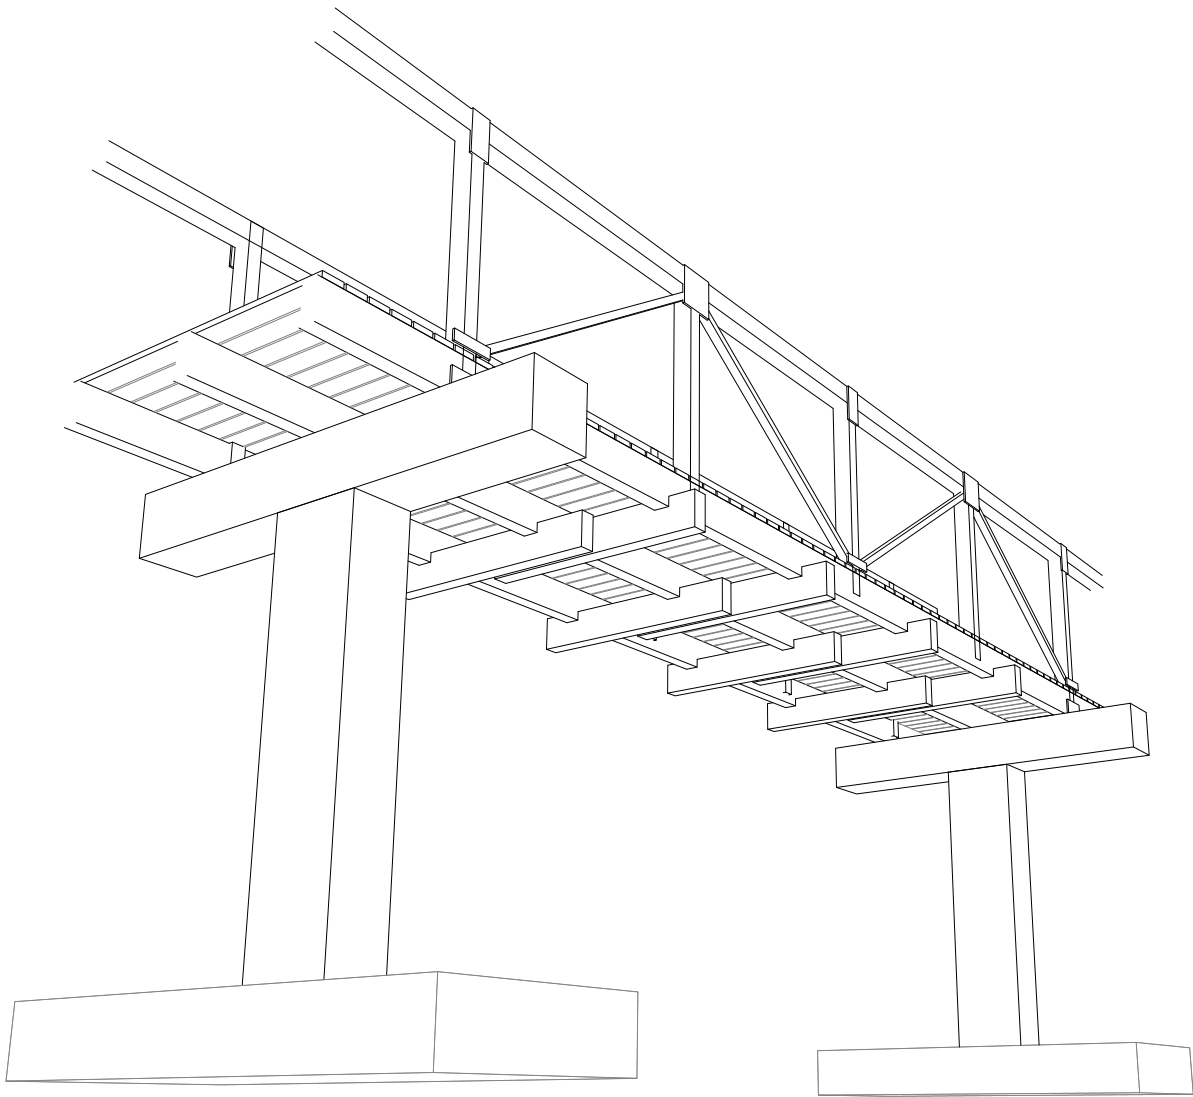



VISTA EN PLANTA

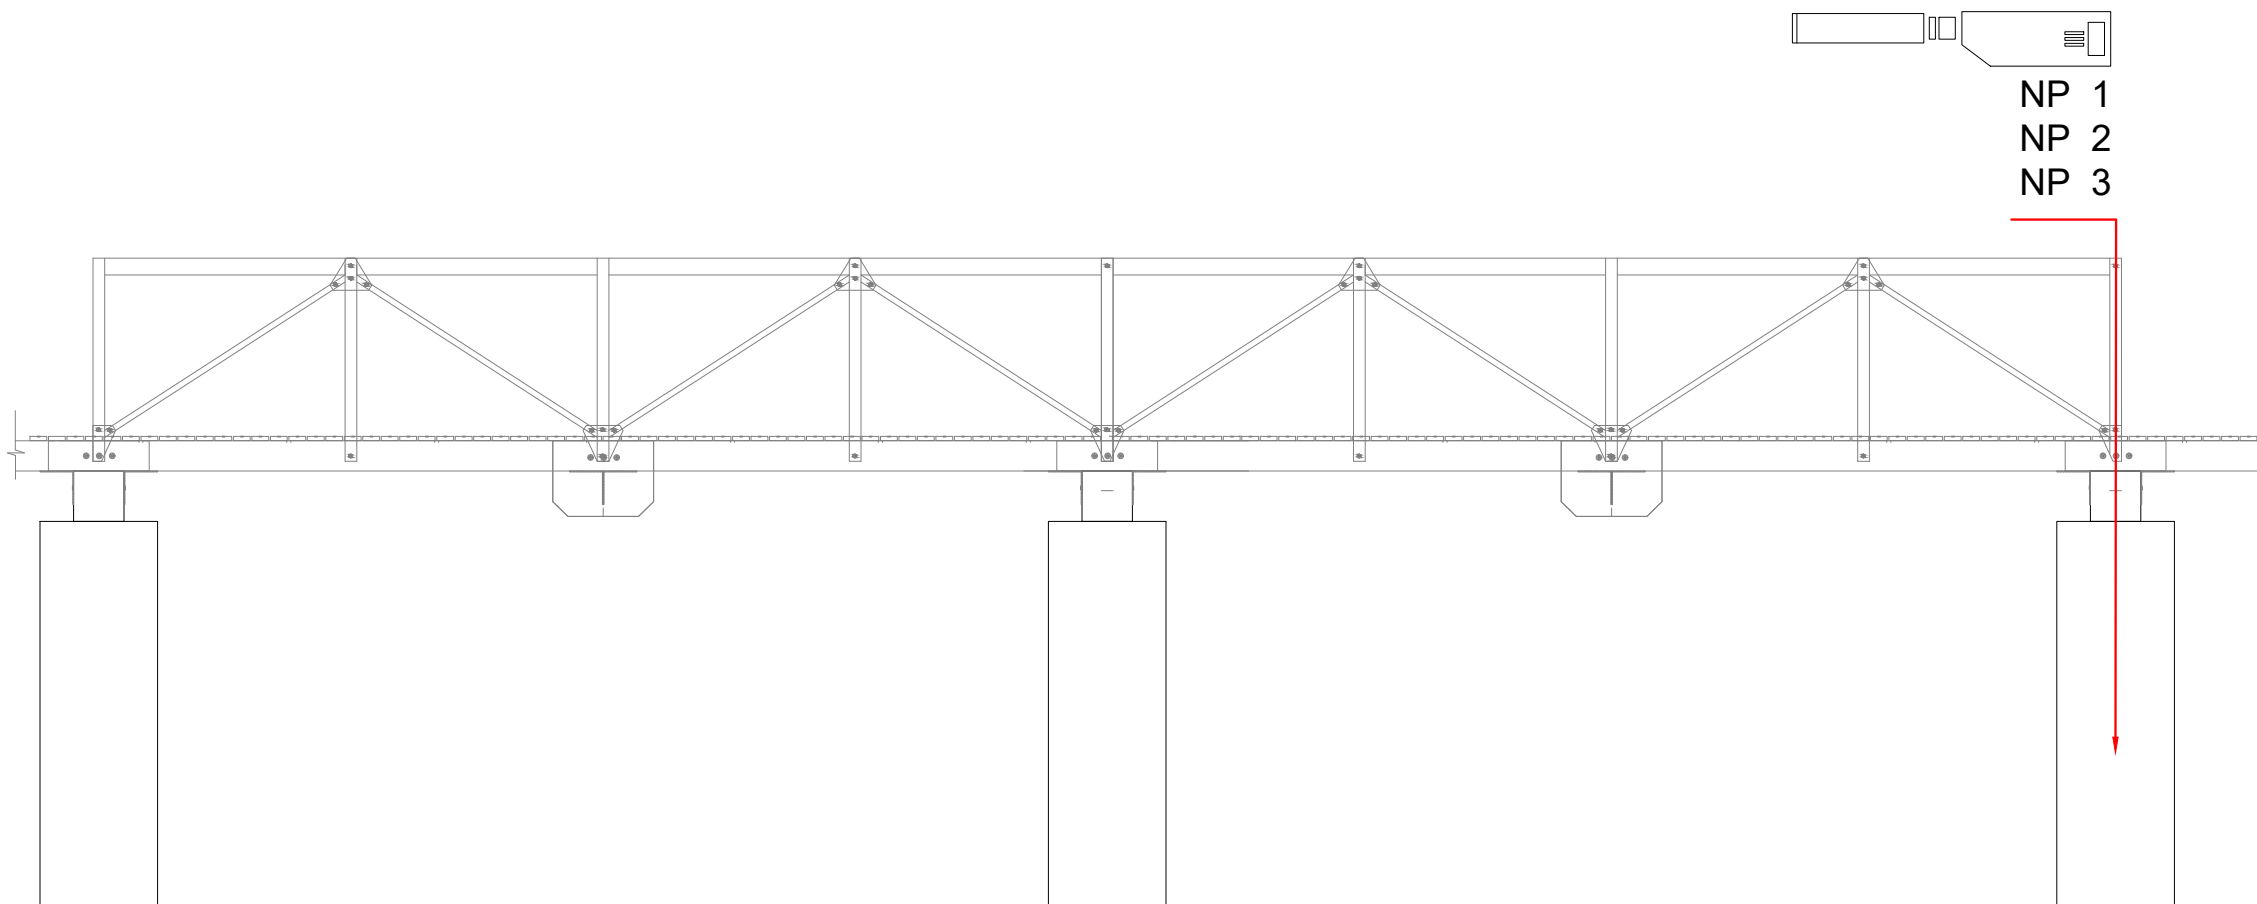


VISTA EN ALZADO

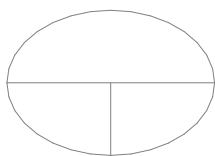

Localización de Núcleos
Pasarela Elevada K2+100

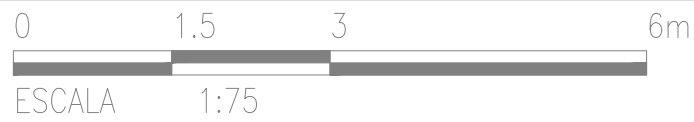

CONVENCIONES	
NP	Extracción núcleo en pantalla

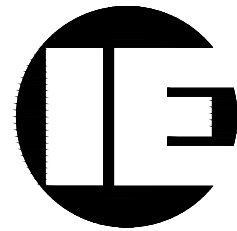

INGESTRUCTURAS SAS.

HAROLD ALBERTO MUÑOZ MUÑOZ

CALLE 123 No. 52-40
TELÉFONOS: 2151101 - 6194062
mail: ingestructurasltda@gmail.com
BOGOTÁ D.C.

PROYECTO:
PERITAJE TÉCNICO

**SENDERO TURÍSTICO
ECOVÍA**

Puerto Nariño - San Martín de Amacayacu
DEPARTAMENTO DEL AMAZONAS

ING.: LILA ASHOK VILLAREAL MAT 25202-53847CND

COLABORARON:

Vo. Bo. PROPIETARIO

ESCALA:

INDICADAS

FECHA:

Julio 2022

OBSERVACIONES:

CONTIENE:

LOCALIZACIÓN DE NÚCLEOS
PASARELA ELEVADA K2+100

PLANCHA No


LN-1
1

DIBUJÓ:

Kelly Tanco

CÓDIGO:


122110

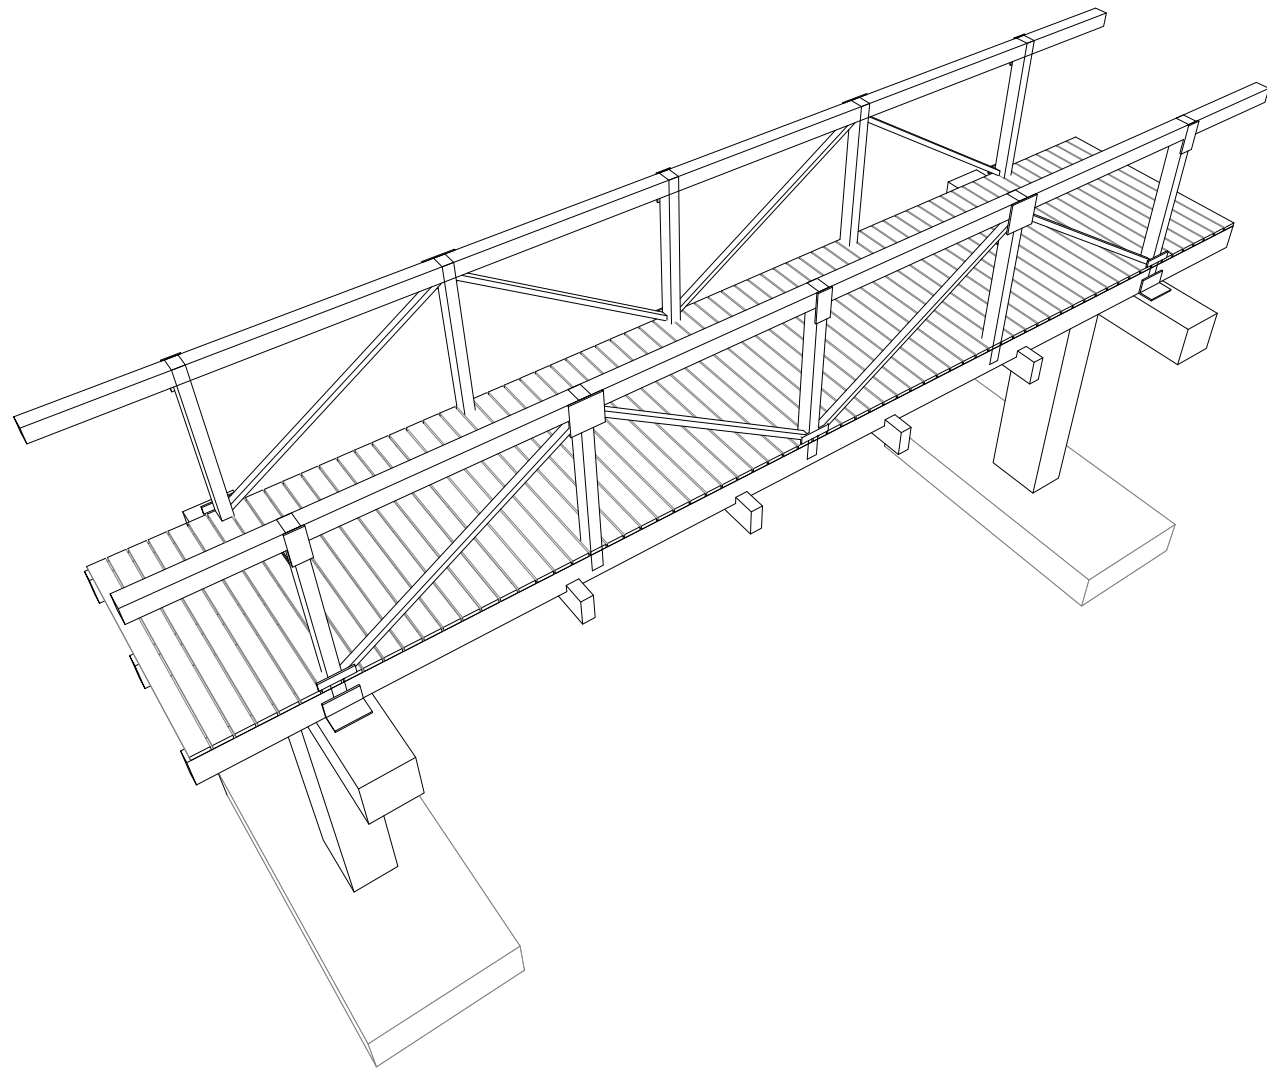


RIO LORETOYACO
RIO AMAZONAS
PUERTO NARIÑO

LOCALIZACION
ENSAYOS PASARELA ELEVADA
K4+500

RIO AMACAYACU
COMUNIDAD SAN MARTIN DE AMACAYACU

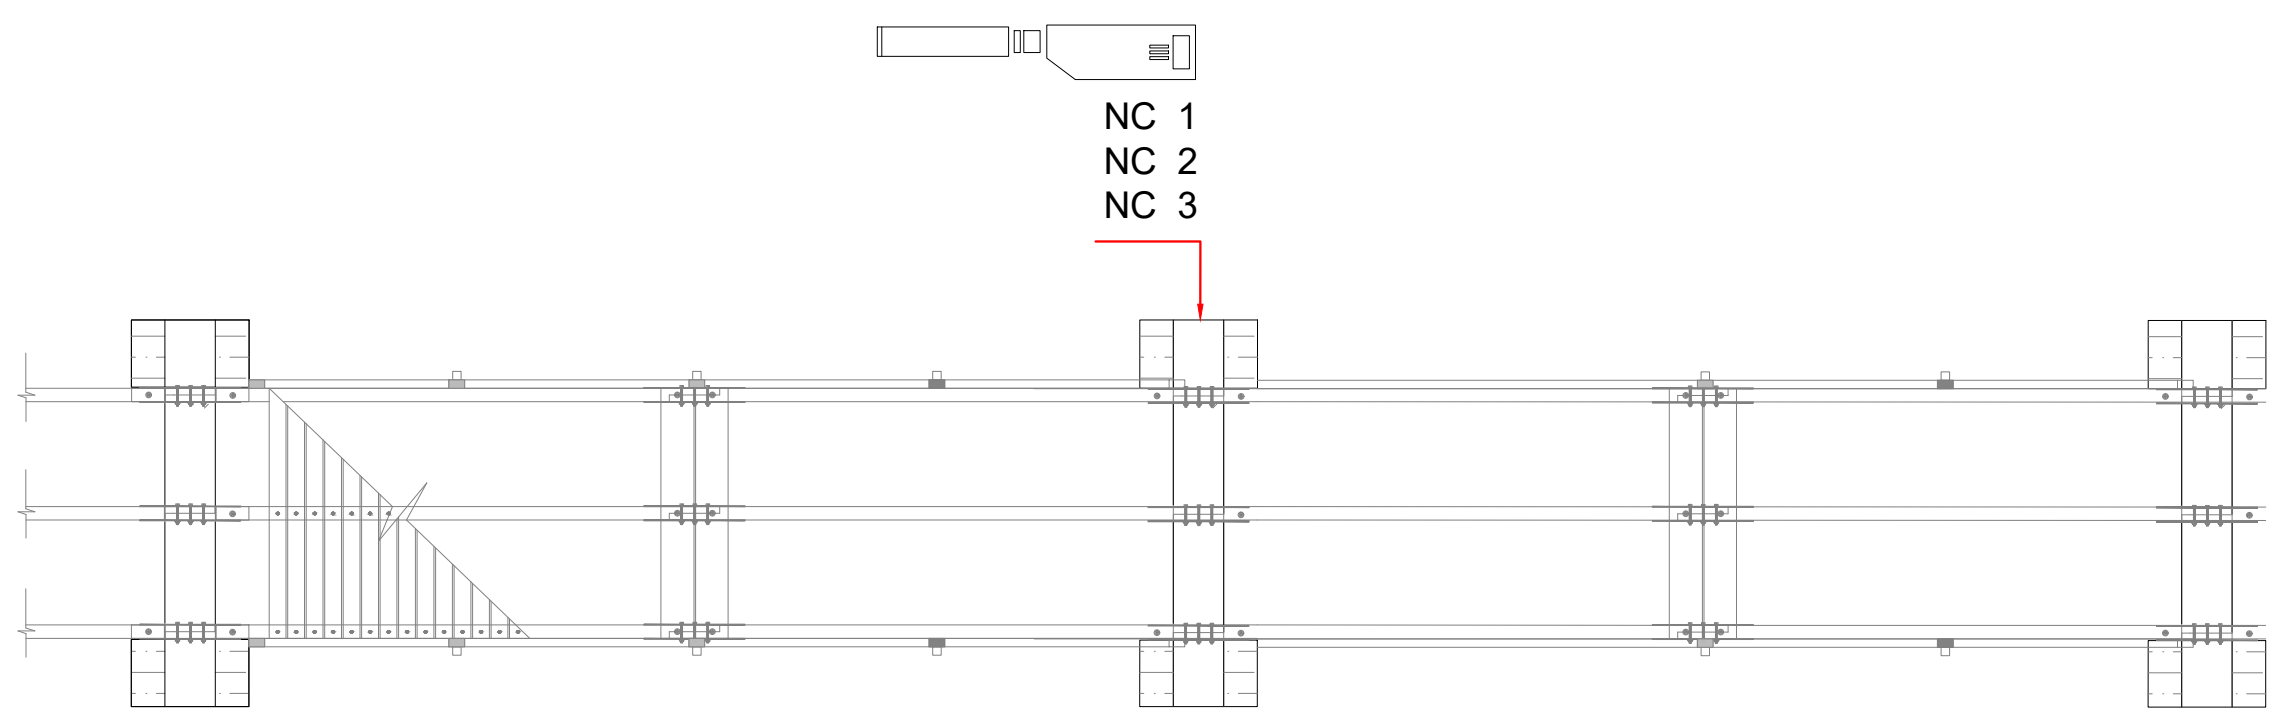

VISTA EN PLANTA

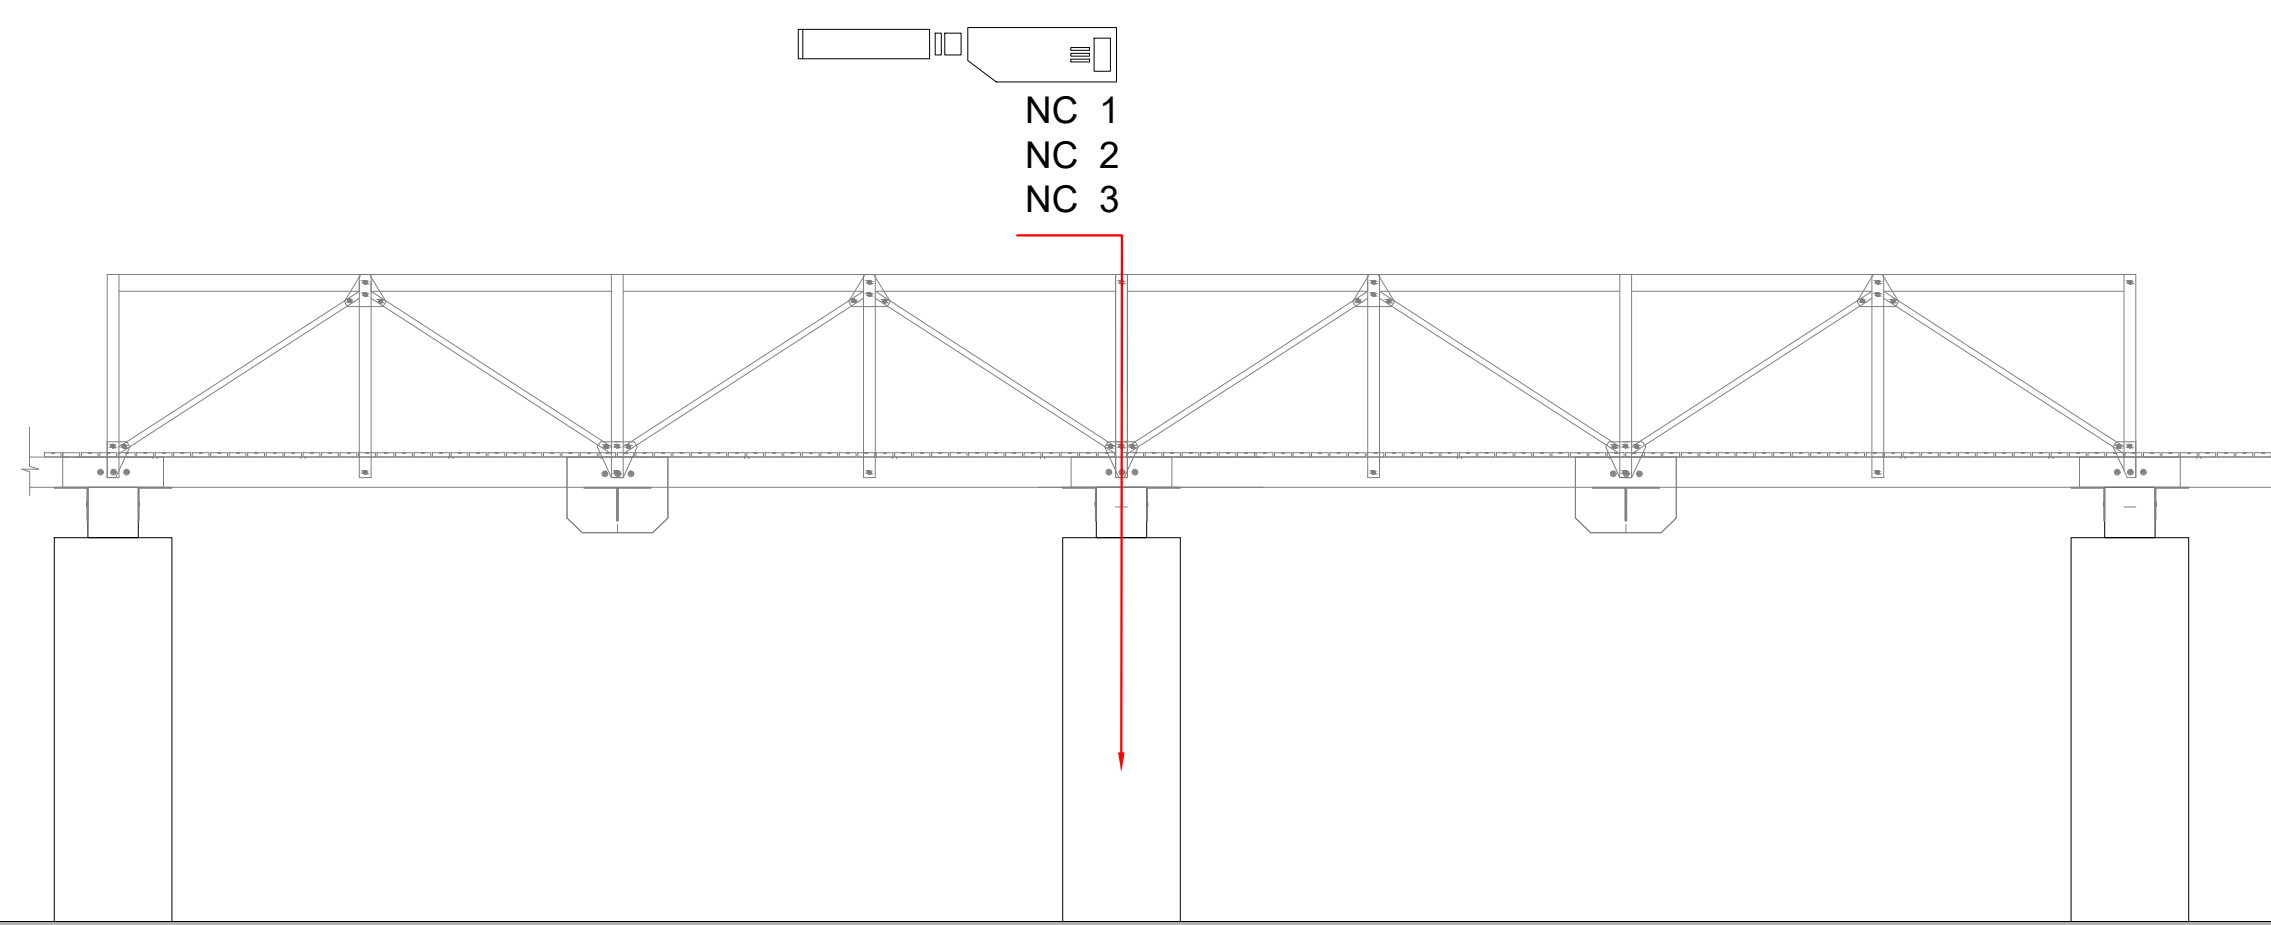

VISTA EN ALZADO

Localización de Núcleos
Pasarela Elevada K4+500

0 1.5 3 6m
ESCALA 1:75

CONVENCIONES	
NC	Extracción núcleo en columna

INGEESTRUCTURAS SAS.
HAROLD ALBERTO MUÑOZ MUÑOZ

CALLE 123 No. 52-40
TELÉFONOS: 2151101 - 6194062
mail: ingestructurasltda@gmail.com
BOGOTÁ D.C.

PROYECTO:
PERITAJE TÉCNICO

**SENDERO TURÍSTICO
ECOVÍA**

Puerto Nariño - San Martín de Amacayacu
DEPARTAMENTO DEL AMAZONAS

ING.: LILA ASHOCK VILLAREAL MAT 25202-53847CND

COLABORARON:

Vo. Bo. PROPIETARIO


ESCALA: INDICADAS	FECHA: Julio 2022
----------------------	----------------------

OBSERVACIONES:

CONTIENE:


LOCALIZACIÓN DE NÚCLEOS
PASARELA ELEVADA K4+500

PLANCHA No LN-1 LOCALIZACIÓN DE NÚCLEOS	DIBUJÓ: Kelly Tanco CÓDIGO: 122110
--	---

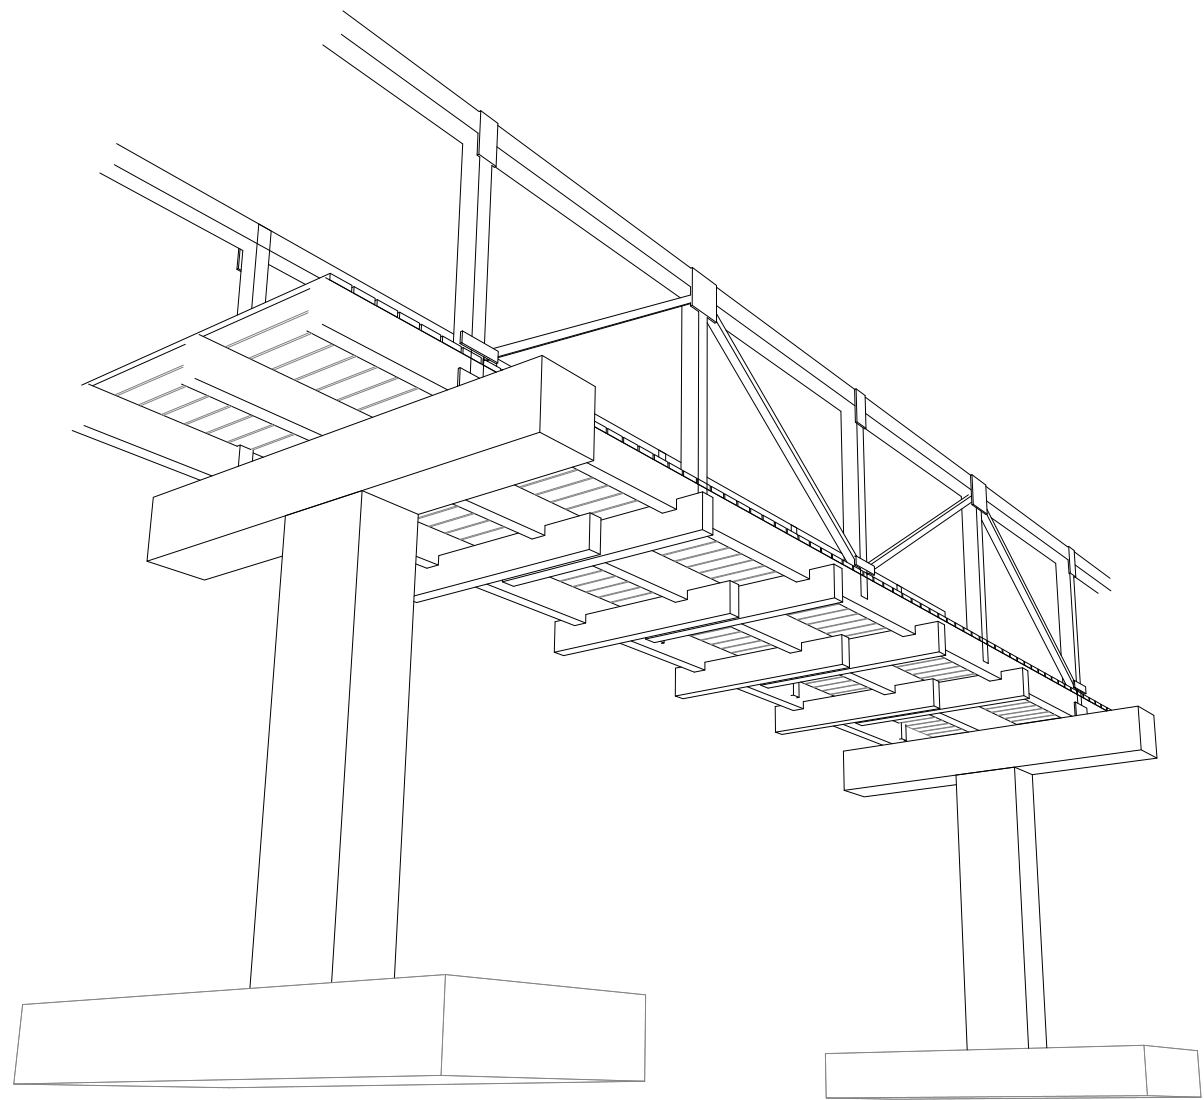


LOCALIZACION
ENSAYOS PASARELA ELEVADA
K5+300


RIO AMACAYACU
COMUNIDAD SAN MARTIN DE AMACAYACU

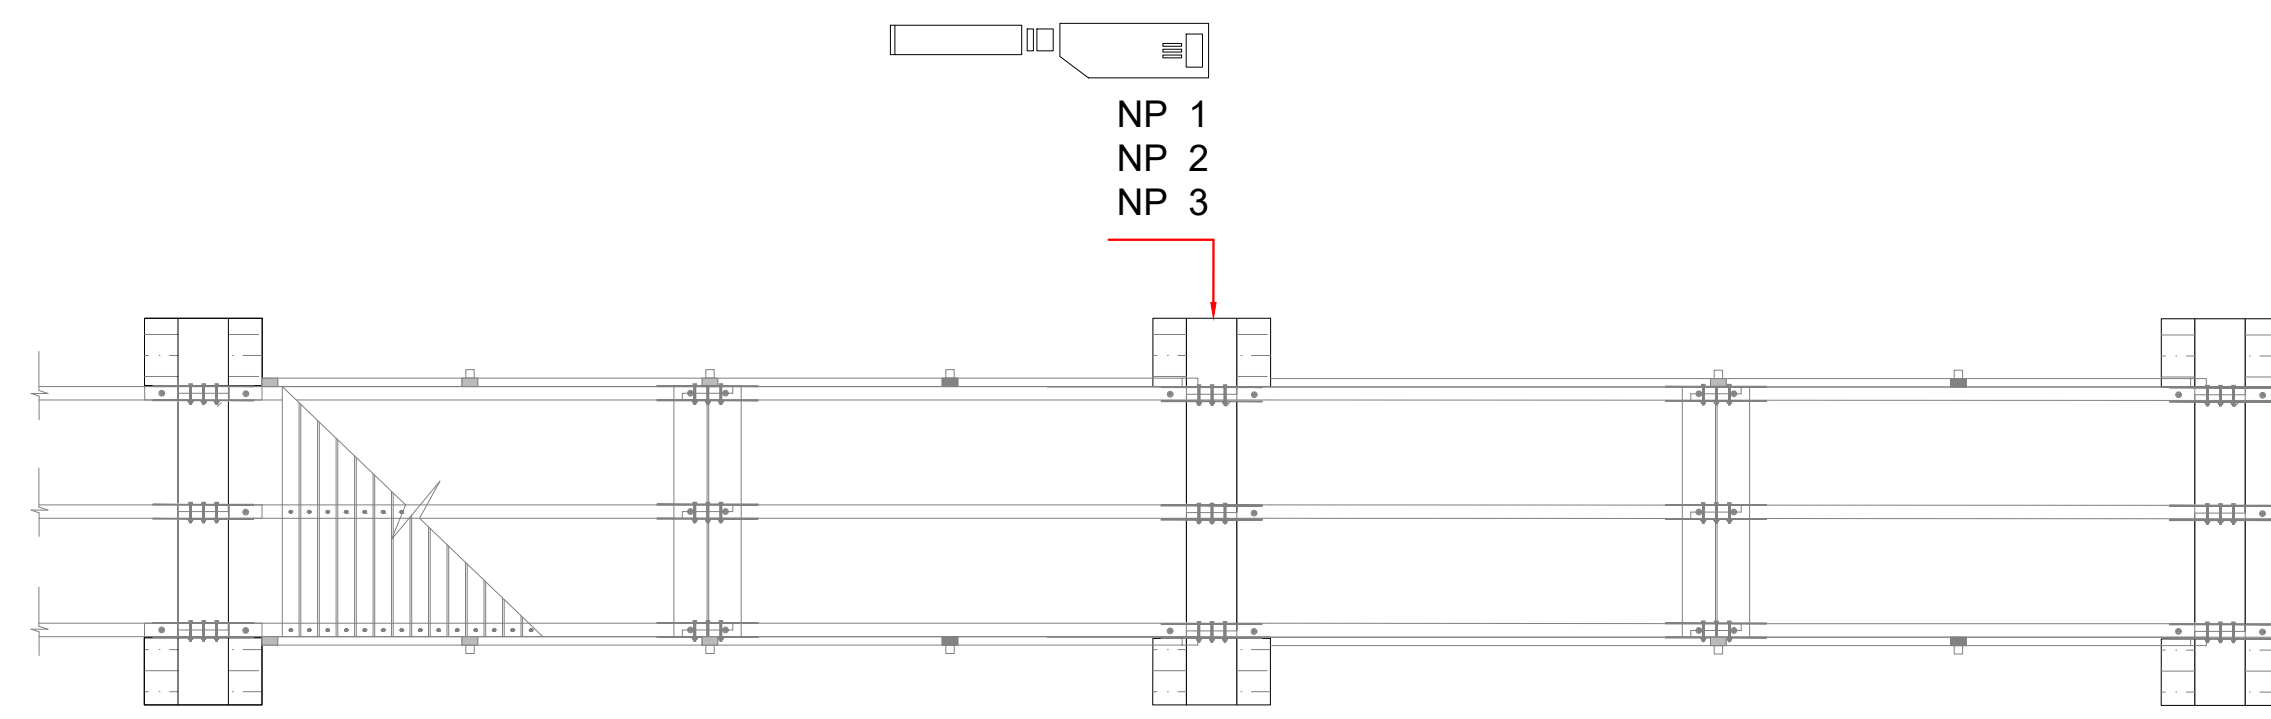

VISTA EN PLANTA

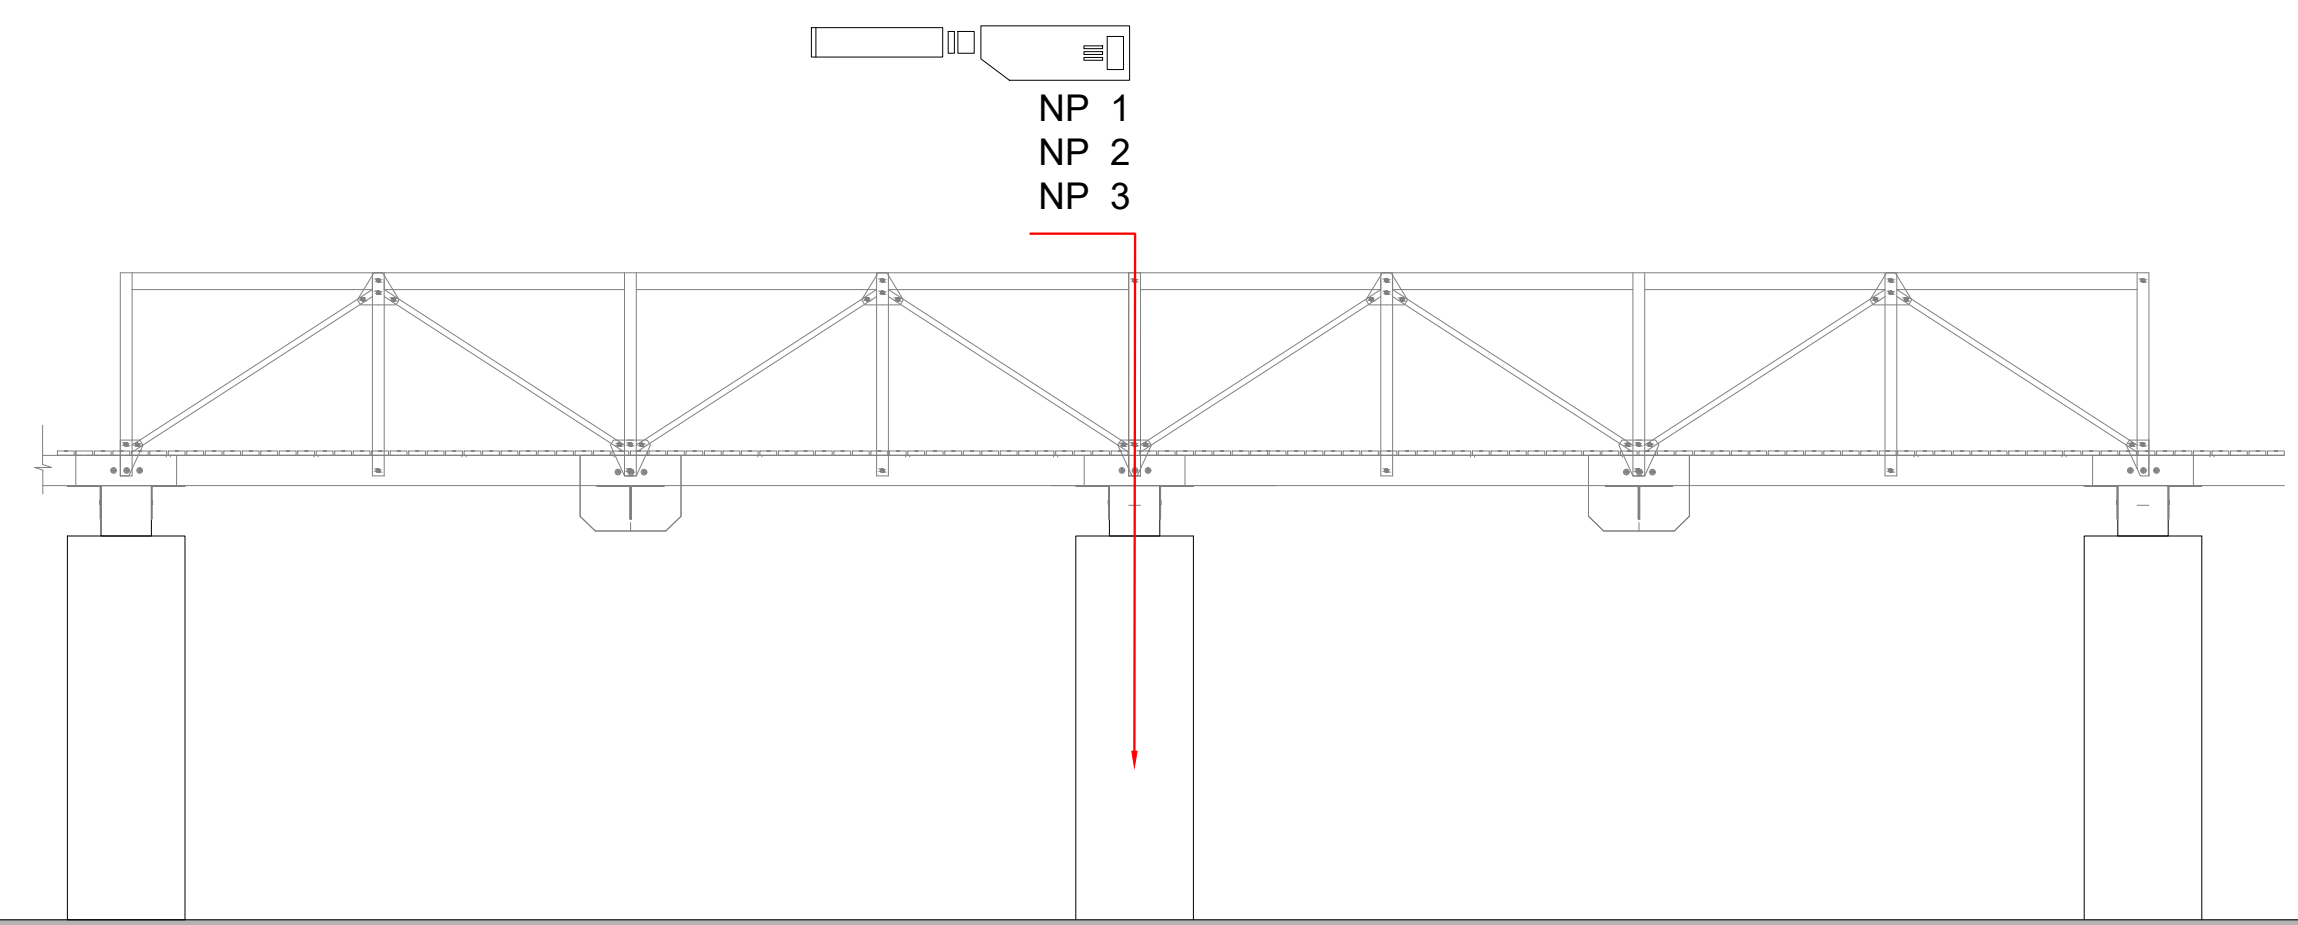


VISTA EN ALZADO

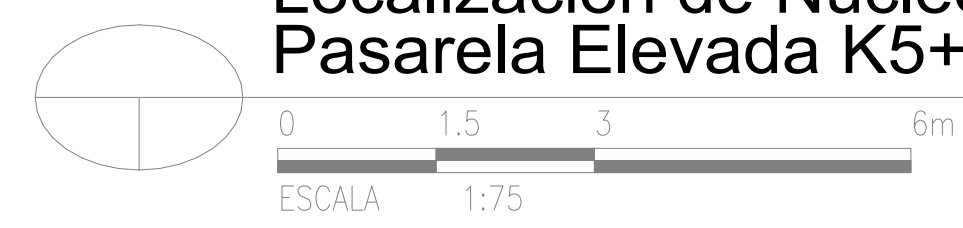

Localización de Núcleos
Pasarela Elevada K5+300

CONVENCIONES	
NP	Extracción núcleo en pantalla

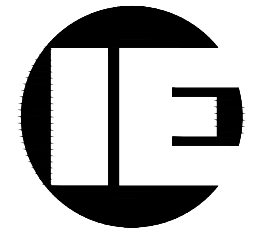

INGESTRUCTURAS SAS.

HAROLD ALBERTO MUÑOZ MUÑOZ

CALLE 123 No. 52-40
TELÉFONOS: 2151101 - 6194062
mail: ingestructurasltda@gmail.com
BOGOTÁ D.C.

PROYECTO:
PERITAJE TÉCNICO

**SENDERO TURÍSTICO
ECOVÍA**

Puerto Nariño - San Martín de Amacayacu
DEPARTAMENTO DEL AMAZONAS

ING.: LILA ASHOCK VILLAREAL MAT.25202-53847CND

COLABORARON:

Vo. Bo. PROPIETARIO

ESCALA:
INDICADAS

FECHA:
Julio 2022

OBSERVACIONES:

CONTIENE:

LOCALIZACIÓN DE NÚCLEOS
PASARELA ELEVADA K5+300

PLANCHA No


LN-1
1

DIBUJÓ:

Kelly Tanco

CÓDIGO:


122110

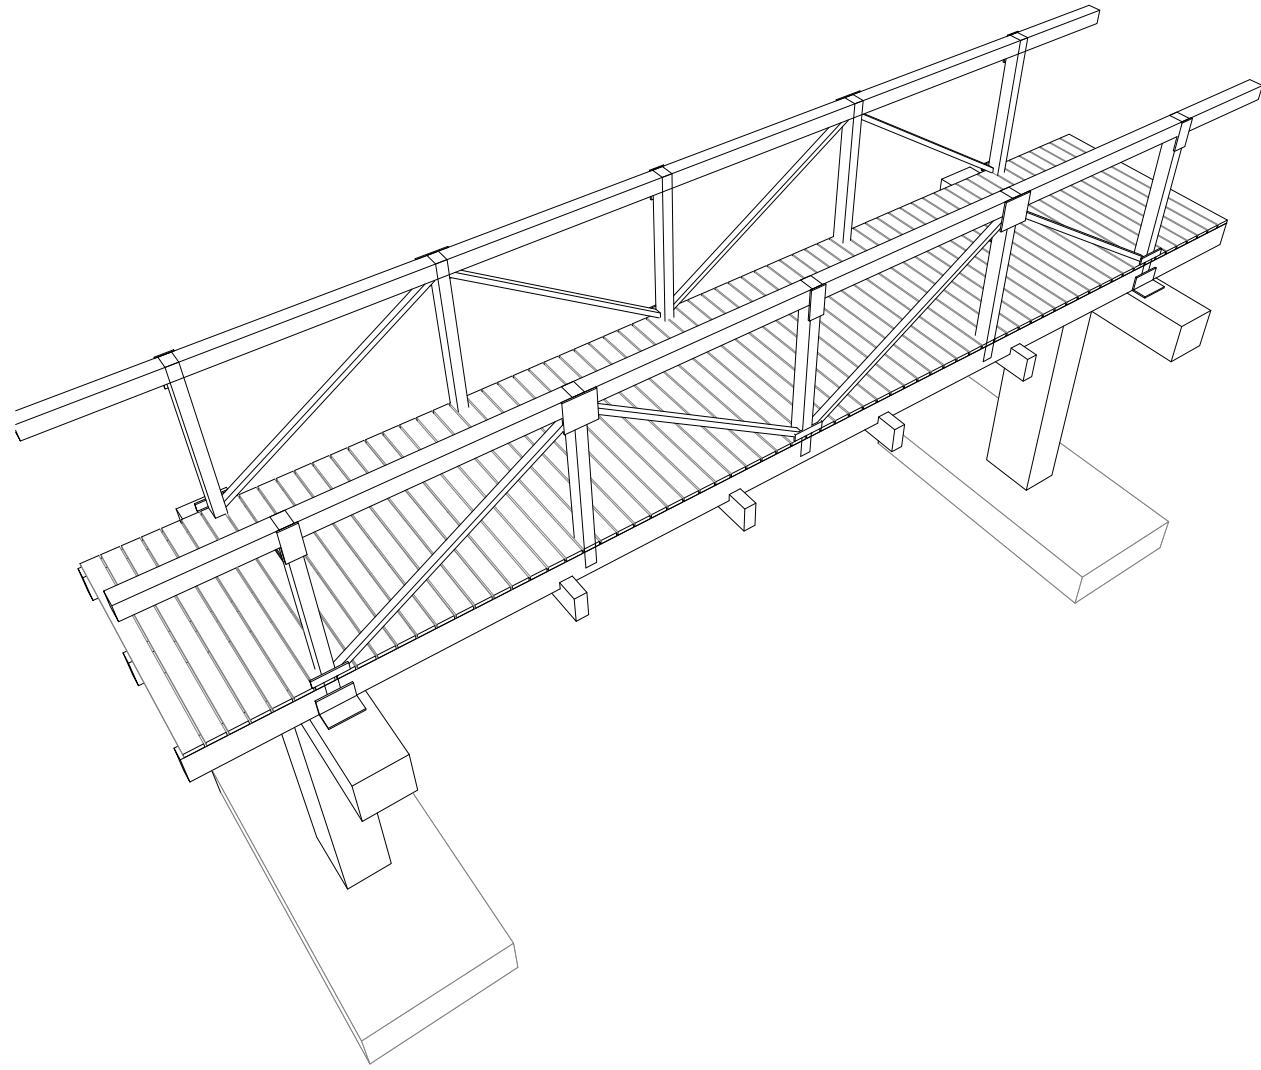


RIO LORETOYACO
RIO AMAZONAS
PUERTO NARIÑO

LOCALIZACION
ENSAYOS PASARELA ELEVADA
K5+900


RIO AMACAYACU
COMUNIDAD SAN MARTIN DE AMACAYACU

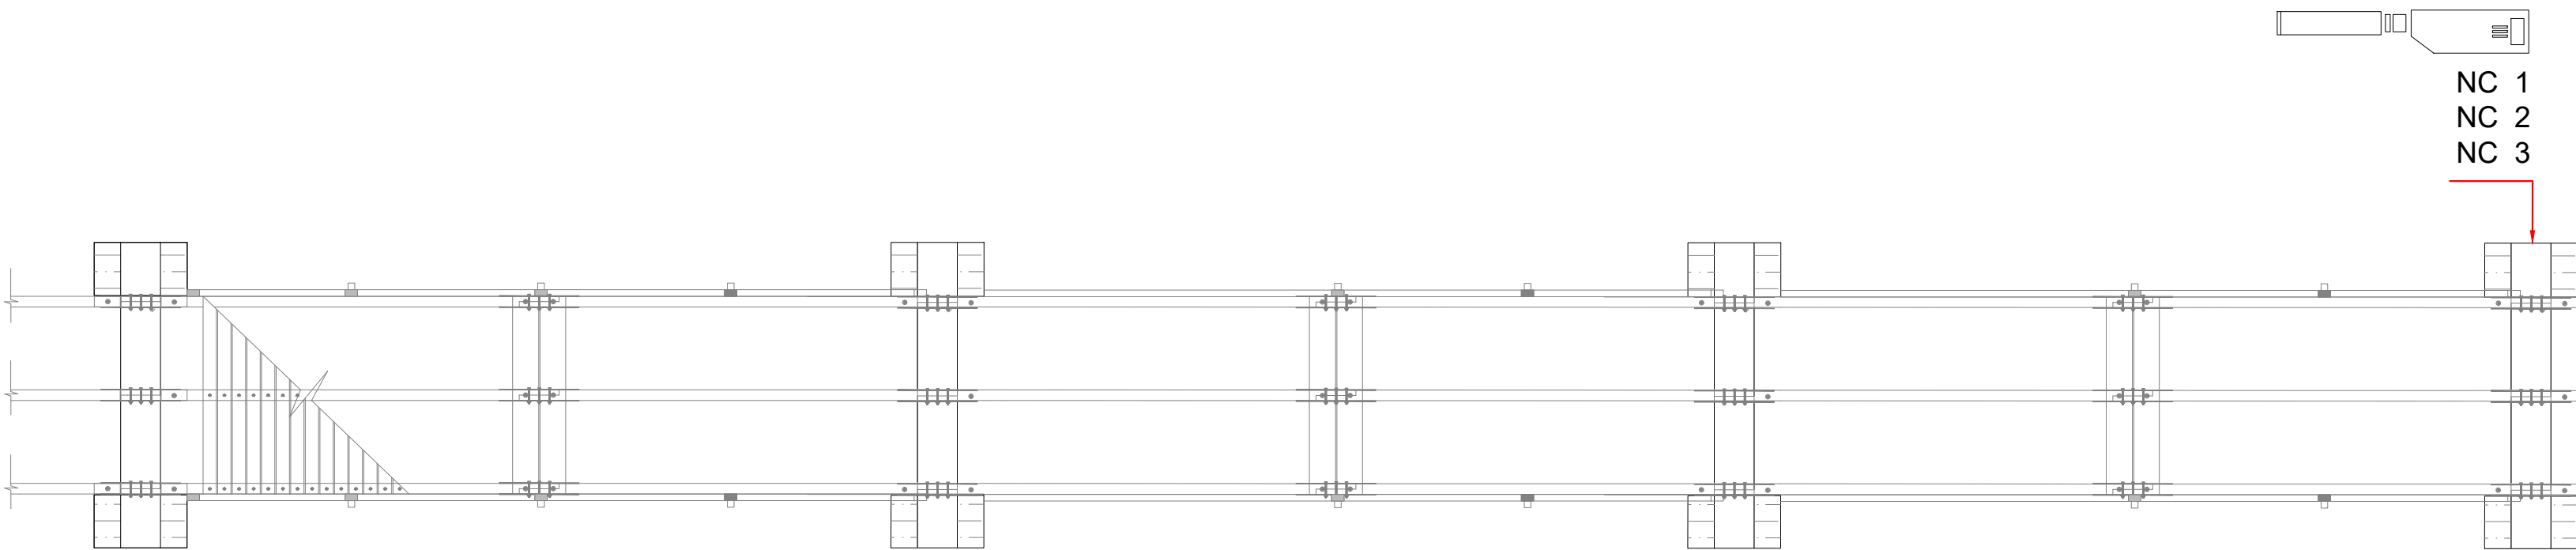

VISTA EN PLANTA

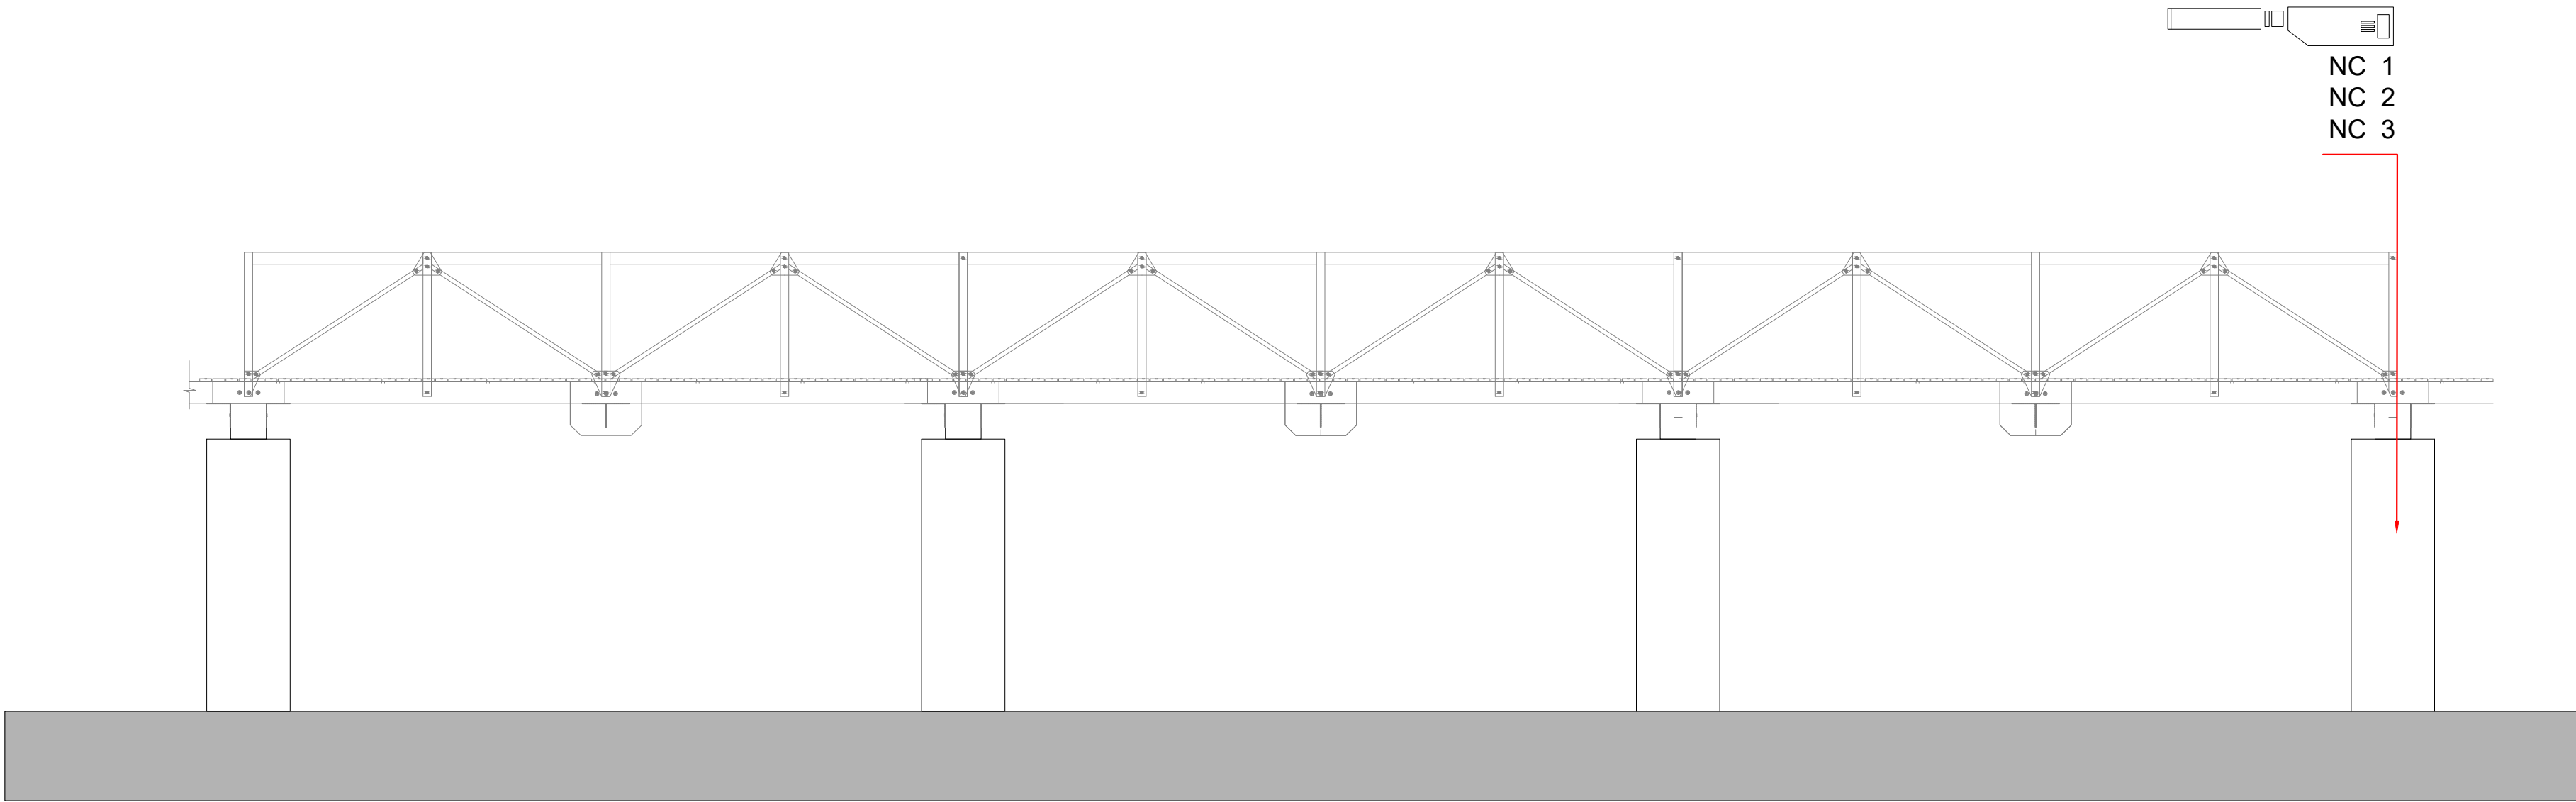


VISTA EN ALZADO

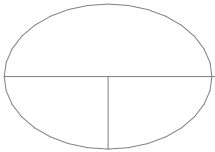

Localización de Núcleos
Pasarela Elevada K5+900

0 1.5 3 6m
ESCALA 1:75

CONVENCIONES	
NC	Extracción núcleo en columna

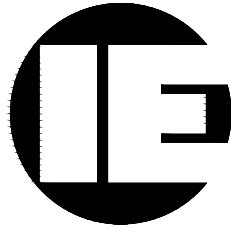

INGESTRUCTURAS SAS.

HAROLD ALBERTO MUÑOZ MUÑOZ

CALLE 123 No. 52-40
TELÉFONOS: 2151101 - 6194062
mail: ingestrukturasltda@gmail.com
BOGOTÁ D.C.

PROYECTO:
PERITAJE TÉCNICO

SENDERO TURÍSTICO
ECOVÍA

Puerto Nariño - San Martín de Amacayacu
DEPARTAMENTO DEL AMAZONAS

ING.: LILA ASHOK VILLAREAL MAT.25202-53847CND

COLABORARON:

Vo. Bo. PROPIETARIO

ESCALA:
INDICADAS

FECHA:
Julio 2022

OBSERVACIONES:

CONTIENE:

LOCALIZACIÓN DE NÚCLEOS
PASARELA ELEVADA K5+900

PLANCHA No


LN-1
1

DIBUJÓ:

Kelly Tanco


CÓDIGO:

122110

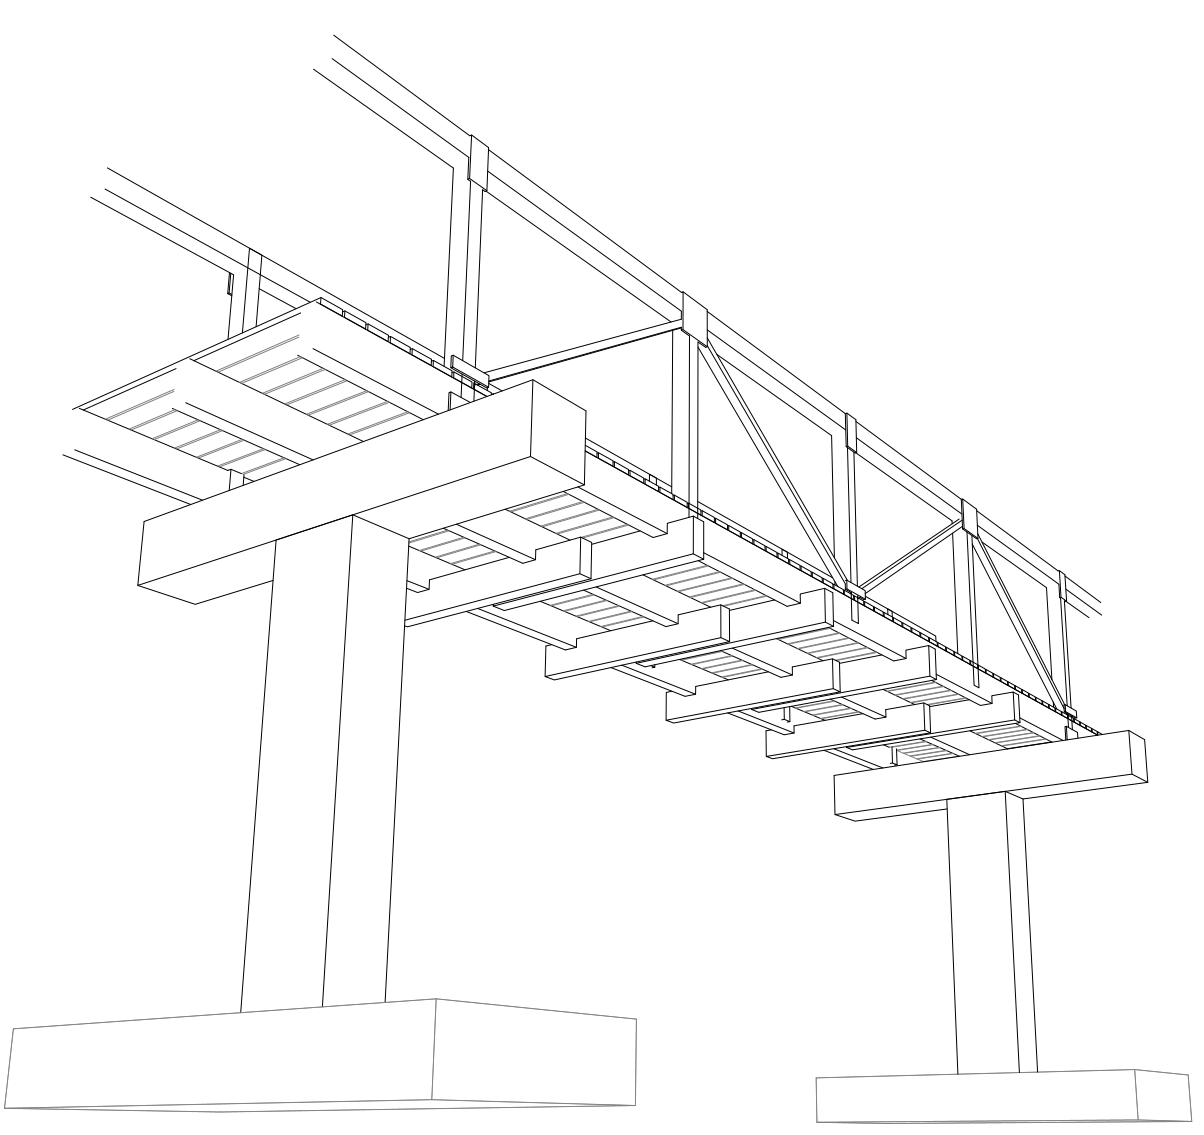


LOCALIZACION
ENSAYOS PASARELA ELEVADA
K7+300


RIO AMACAYACU
COMUNIDAD SAN MARTIN DE AMACAYACU

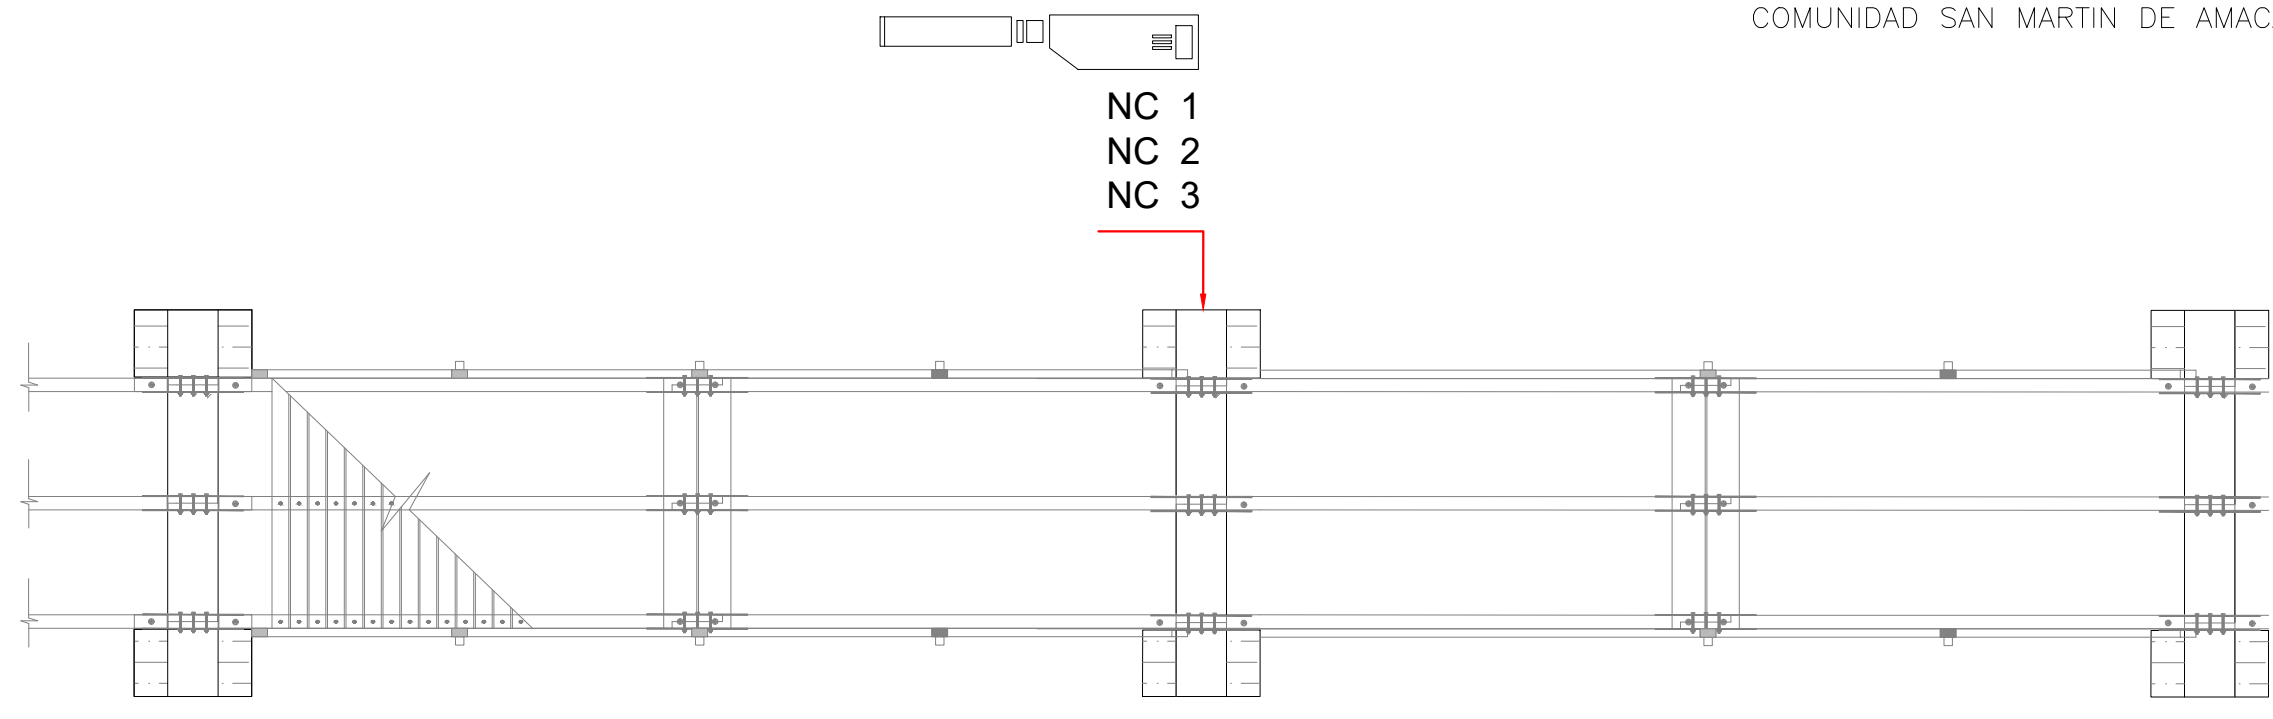


VISTA EN PLANTA

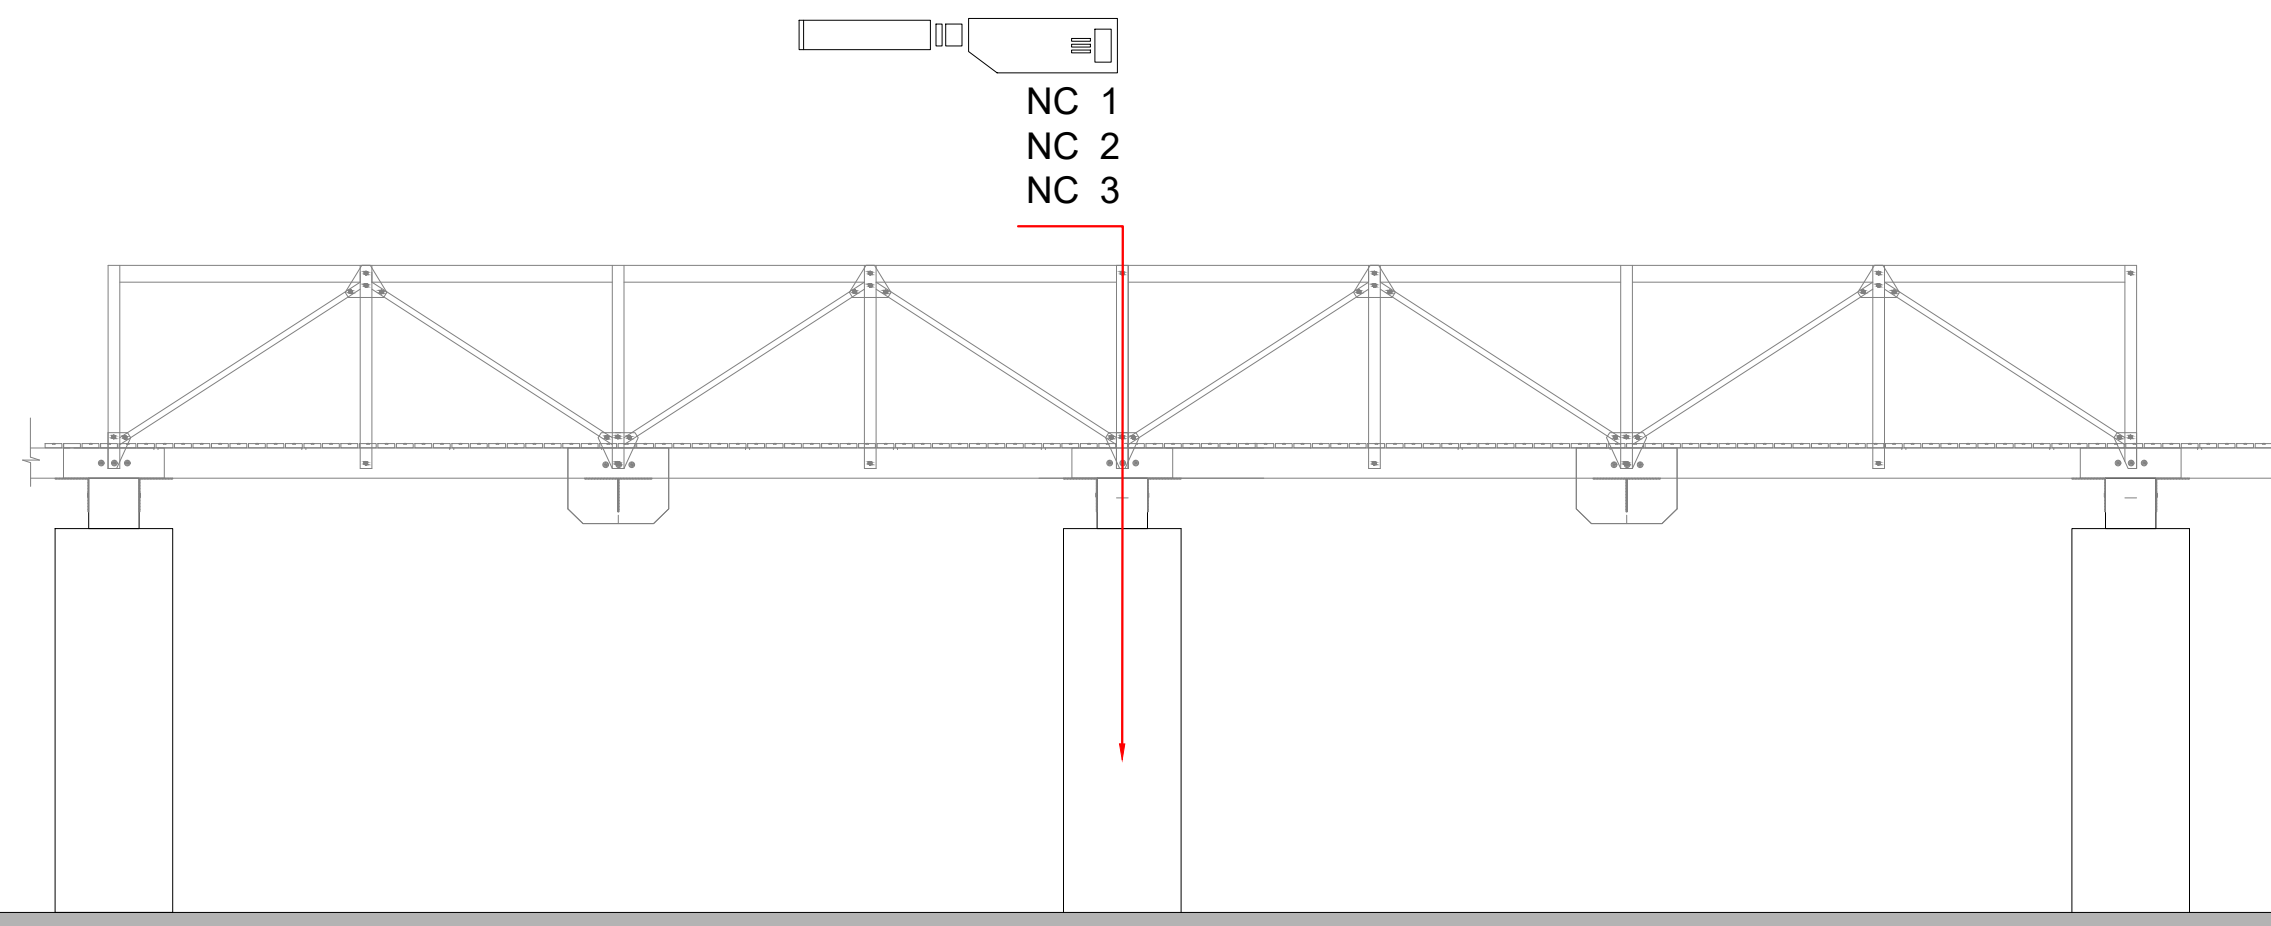


VISTA EN ALZADO

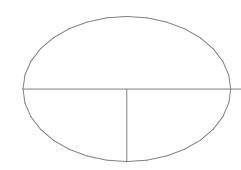

Localización de Núcleos
Pasarela Elevada K7+300

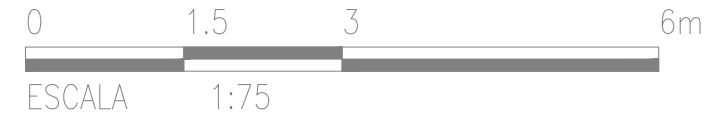

CONVENCIONES	
NC	Extracción núcleo en columna

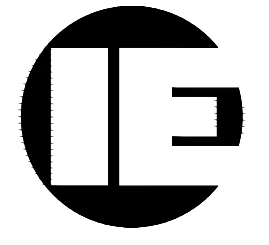

INGESTRUCTURAS SAS.

HAROLD ALBERTO MUÑOZ MUÑOZ

CALLE 123 No. 52-40
TELÉFONOS: 2151101 - 6194062
mail: ingestructurasltda@gmail.com
BOGOTÁ D.C.

PROYECTO:
PERITAJE TÉCNICO

**SENDERO TURÍSTICO
ECOVÍA**

Puerto Nariño - San Martín de Amacayacu
DEPARTAMENTO DEL AMAZONAS

ING.: LILA ASHOCK VILLAREAL MAT.25202-53847CND

COLABORARON:

Vo. Bo. PROPIETARIO

ESCALA:
INDICADAS

FECHA:
Julio 2022

OBSERVACIONES:

CONTIENE:

LOCALIZACIÓN DE NÚCLEOS
PASARELA ELEVADA K7+300

PLANCHA No
LN-1
1
LOCALIZACIÓN DE NÚCLEOS

DIBUJÓ:
Kelly Tanco

CÓDIGO:
122110