

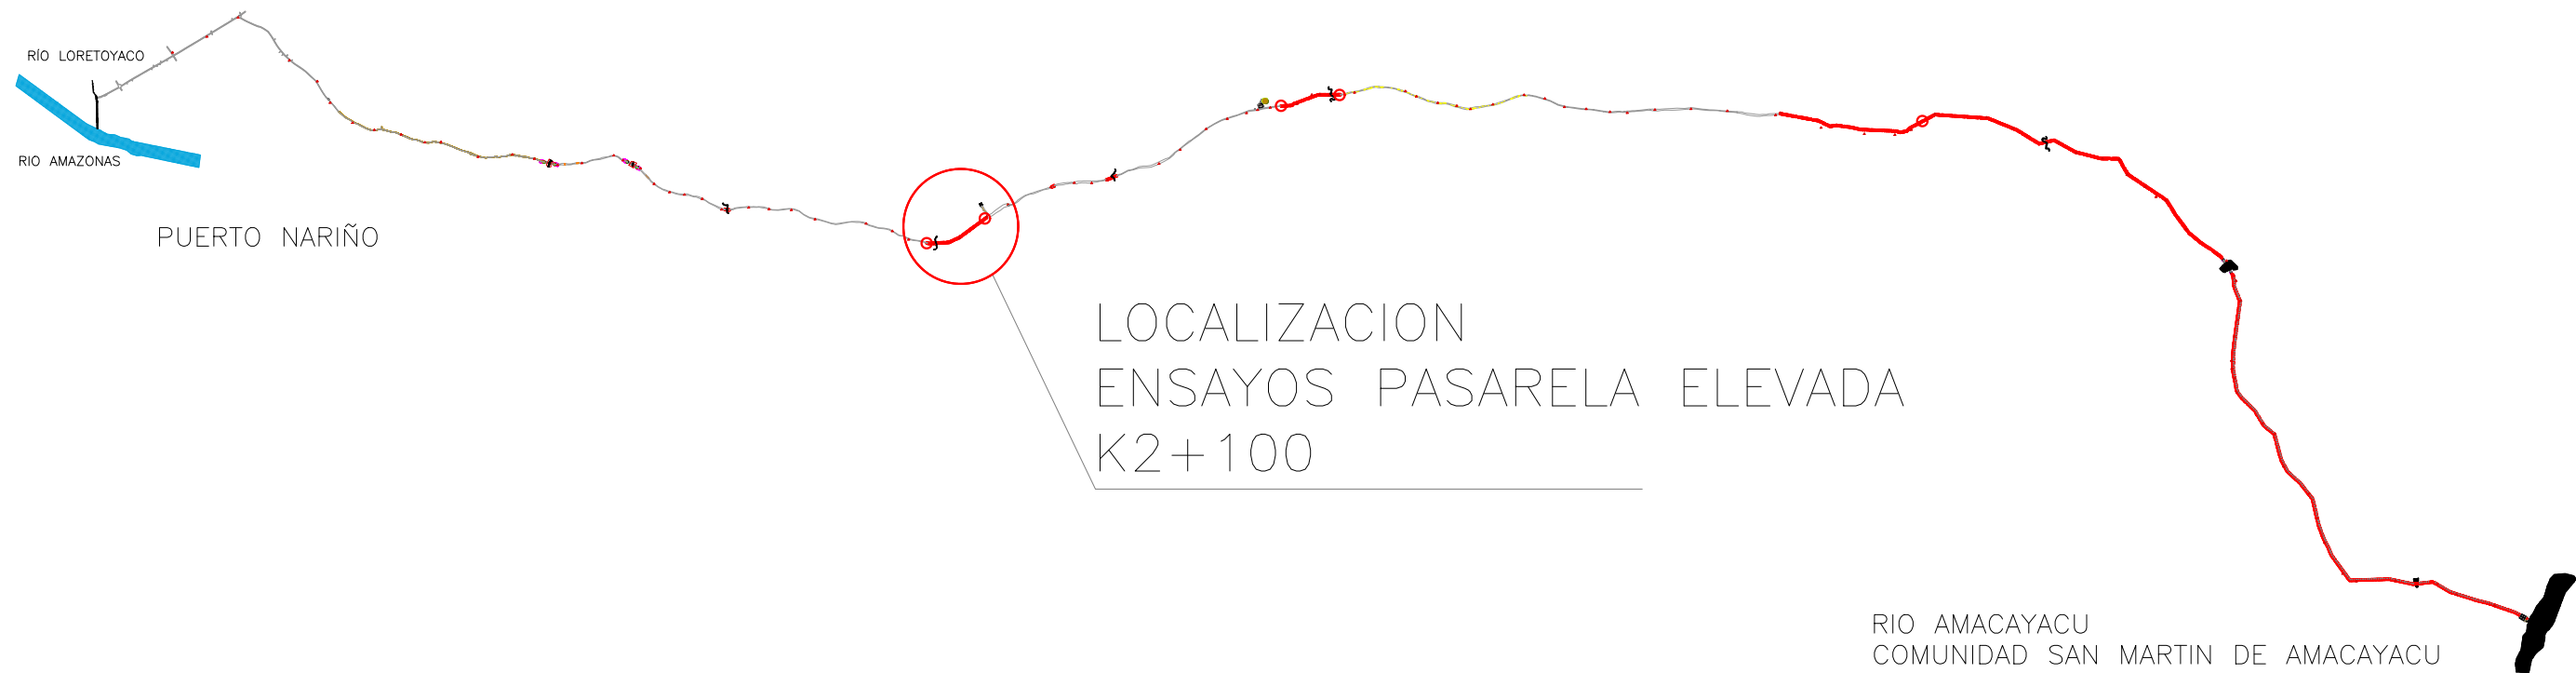
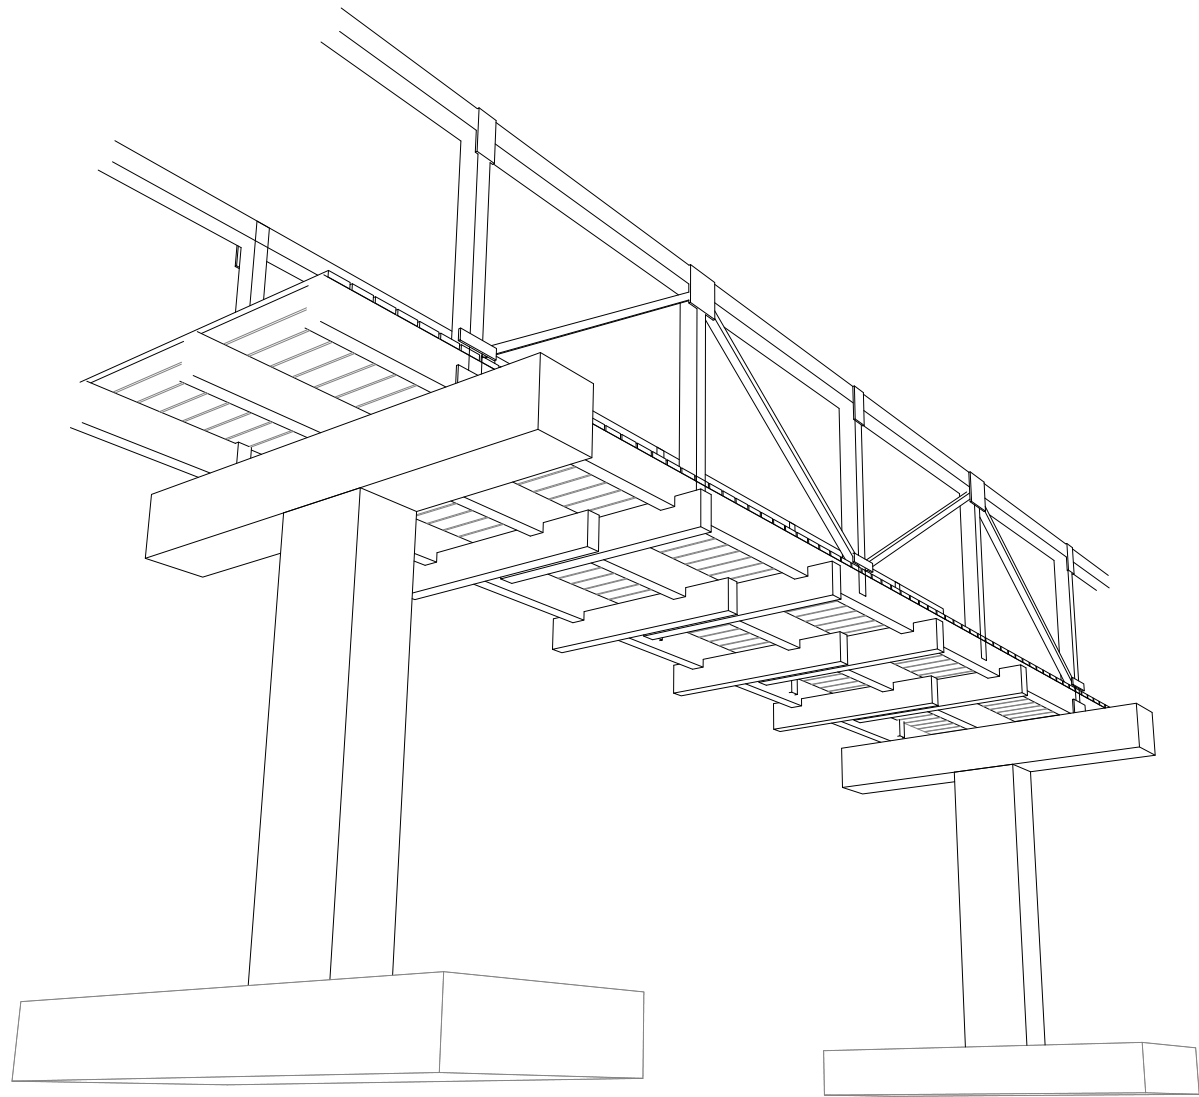
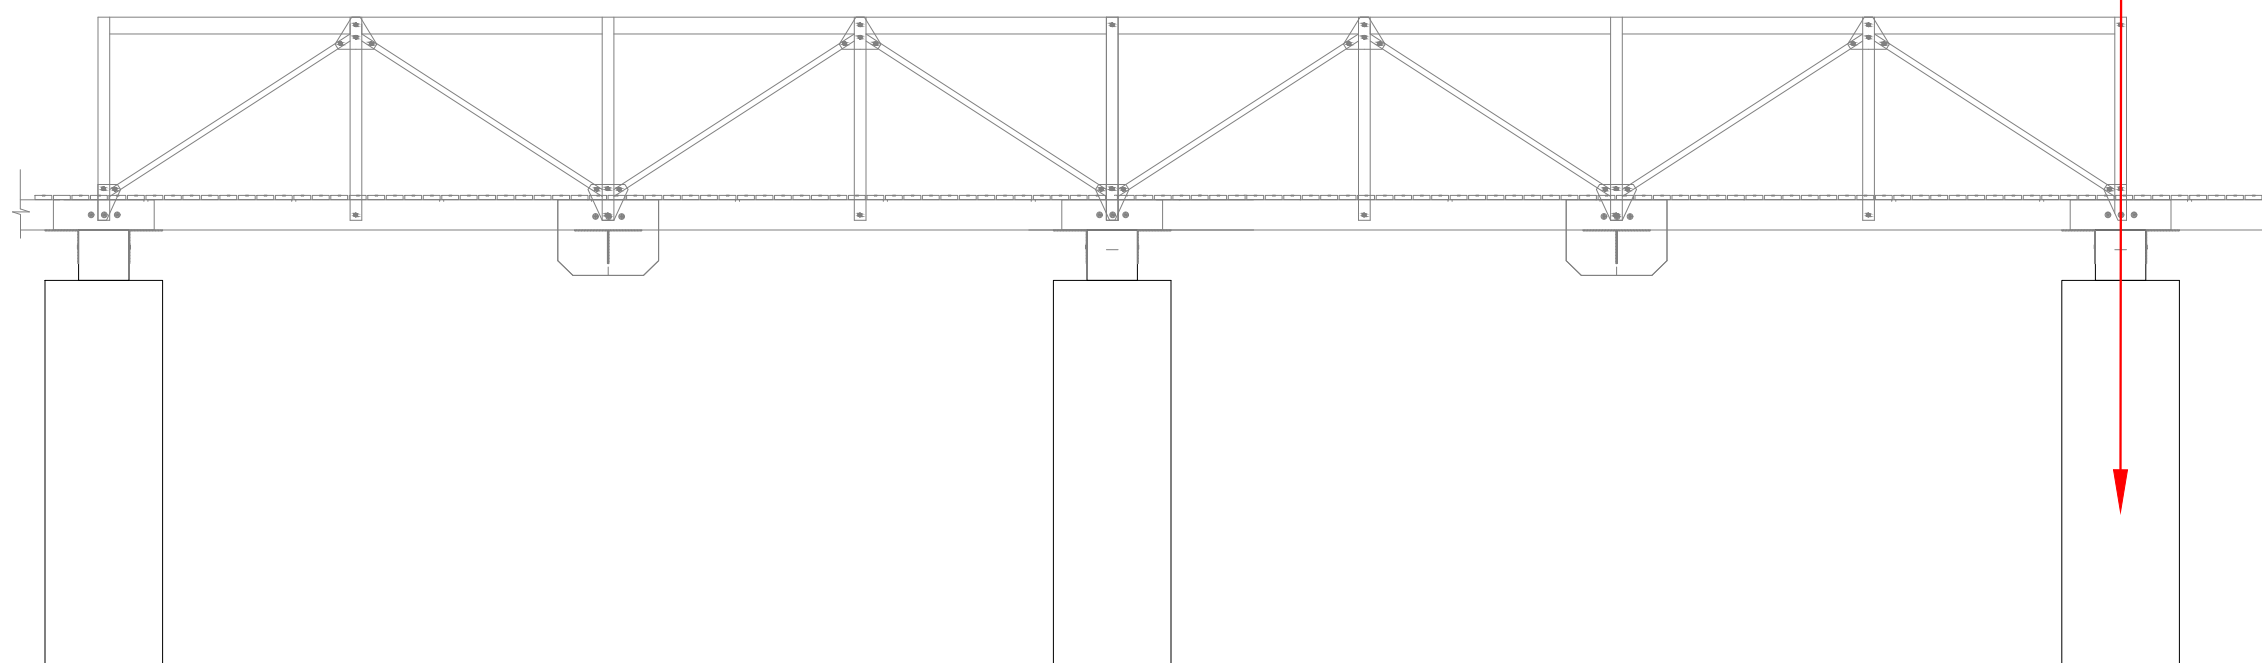


VISTA EN PLANTA

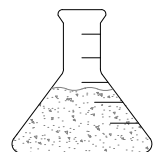


VISTA EN ALZADO

Localización Contenido de Cemento Pasarela Elevada K2+100

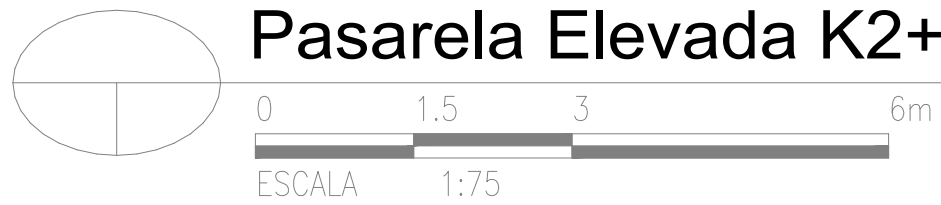

CONVENCIONES	
CP: No 0-0	Contenido de Cemento en Pantalla

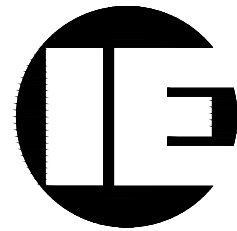

INGESTRUCTURAS SAS.

HAROLD ALBERTO MUÑOZ MUÑOZ

CALLE 123 No. 52-40
TELÉFONOS: 2151101 - 6194062
mail: ingestructurasltda@gmail.com
BOGOTÁ D.C.

PROYECTO:
PERITAJE TÉCNICO

**SENDERO TURÍSTICO
ECOVÍA**

Puerto Nariño - San Martín de Amacayacu
DEPARTAMENTO DEL AMAZONAS

ING.: LILA ASHOK VILLAREAL MAT 25202-53847CND

COLABORARON:




Vo. Bo. PROPIETARIO

ESCALA:	FECHA:
INDICADAS	Julio 2022


OBSERVACIONES:

CONTIENE:
LOCALIZACIÓN CONTENIDO DE
CEMENTO
PASARELA ELEVADA K2+100


PLANCHA No LC-1 1	DIBUJÓ: Kelly Tanco
LOC. CONTENIDO DE CEMENTO	CÓDIGO: 122110

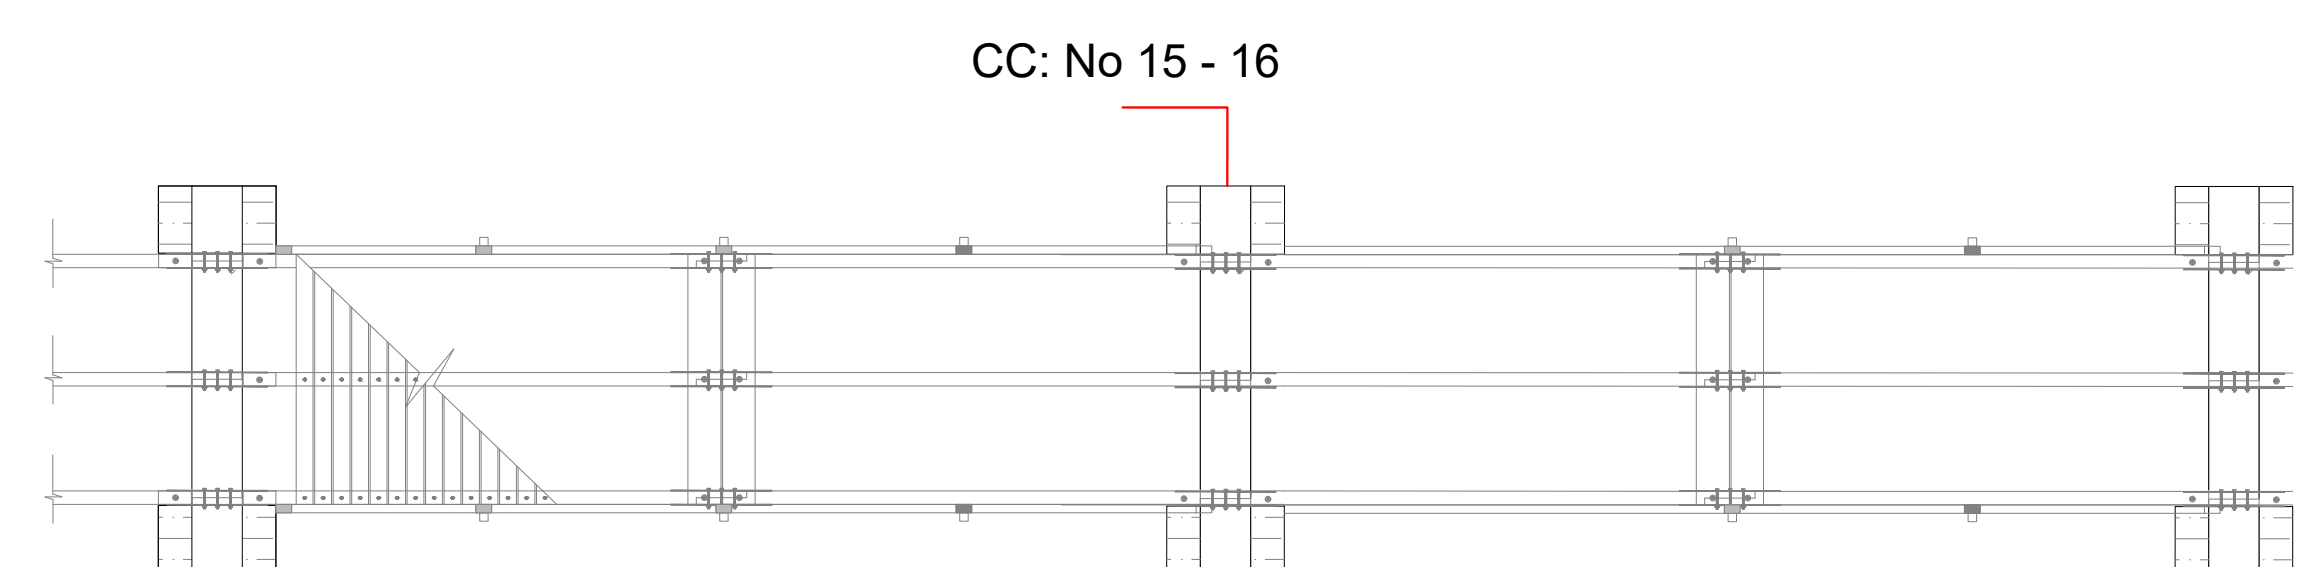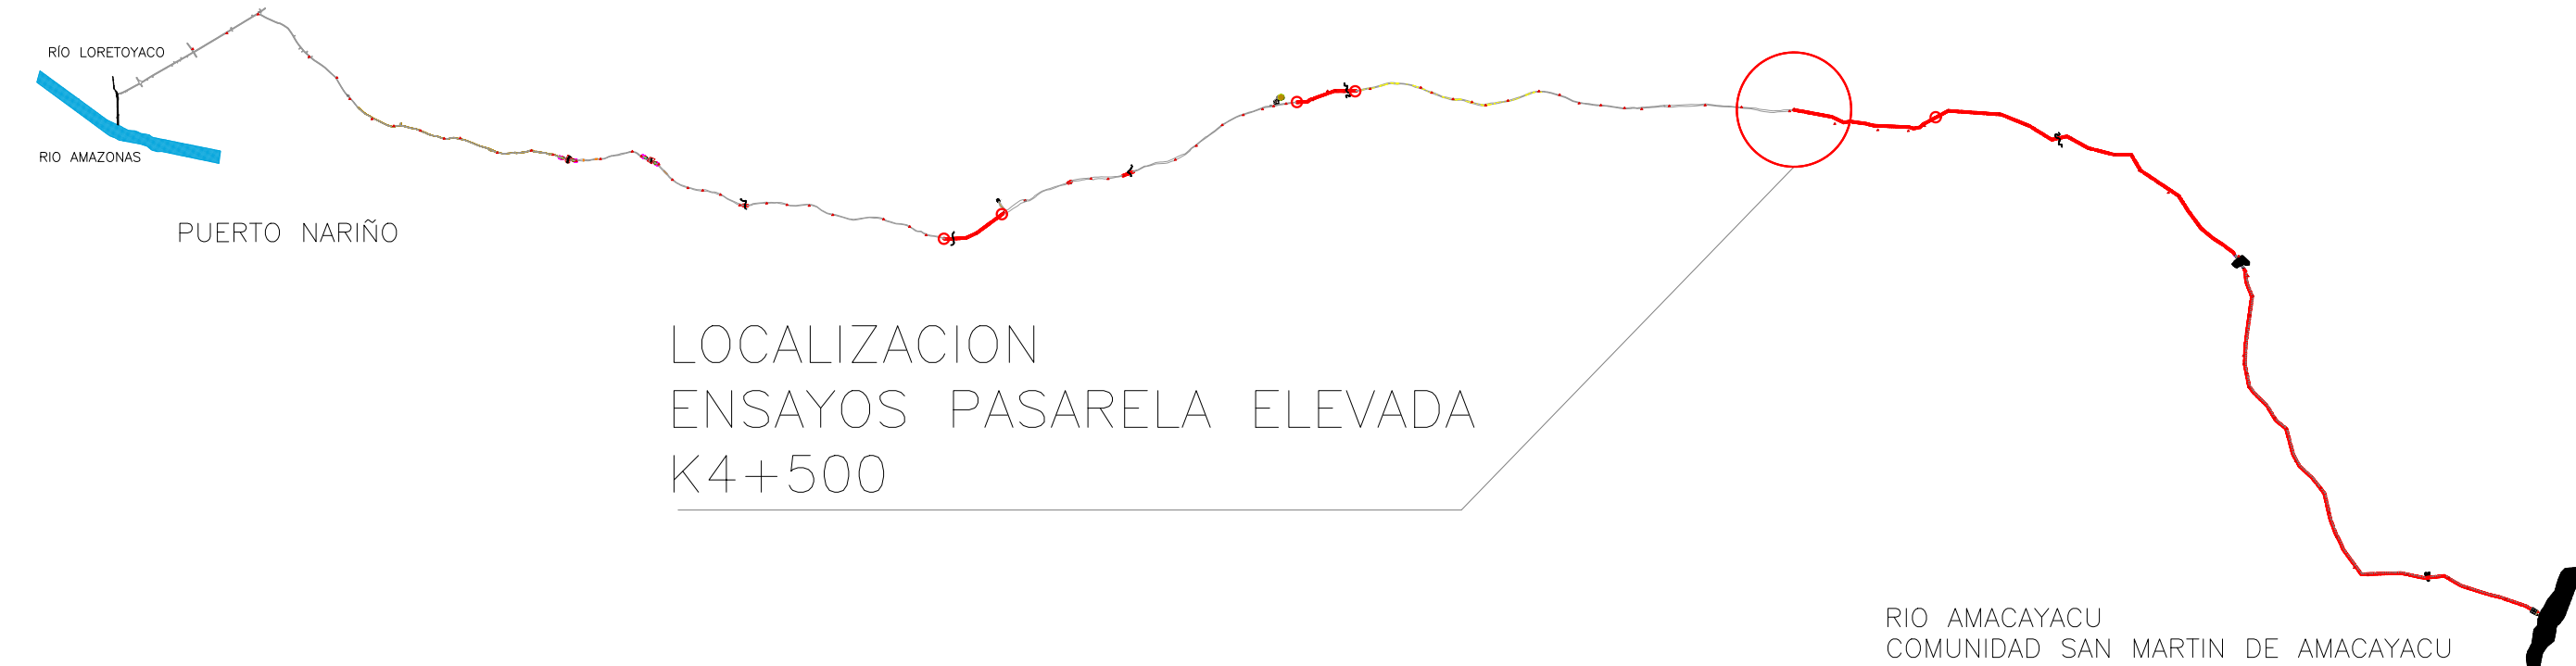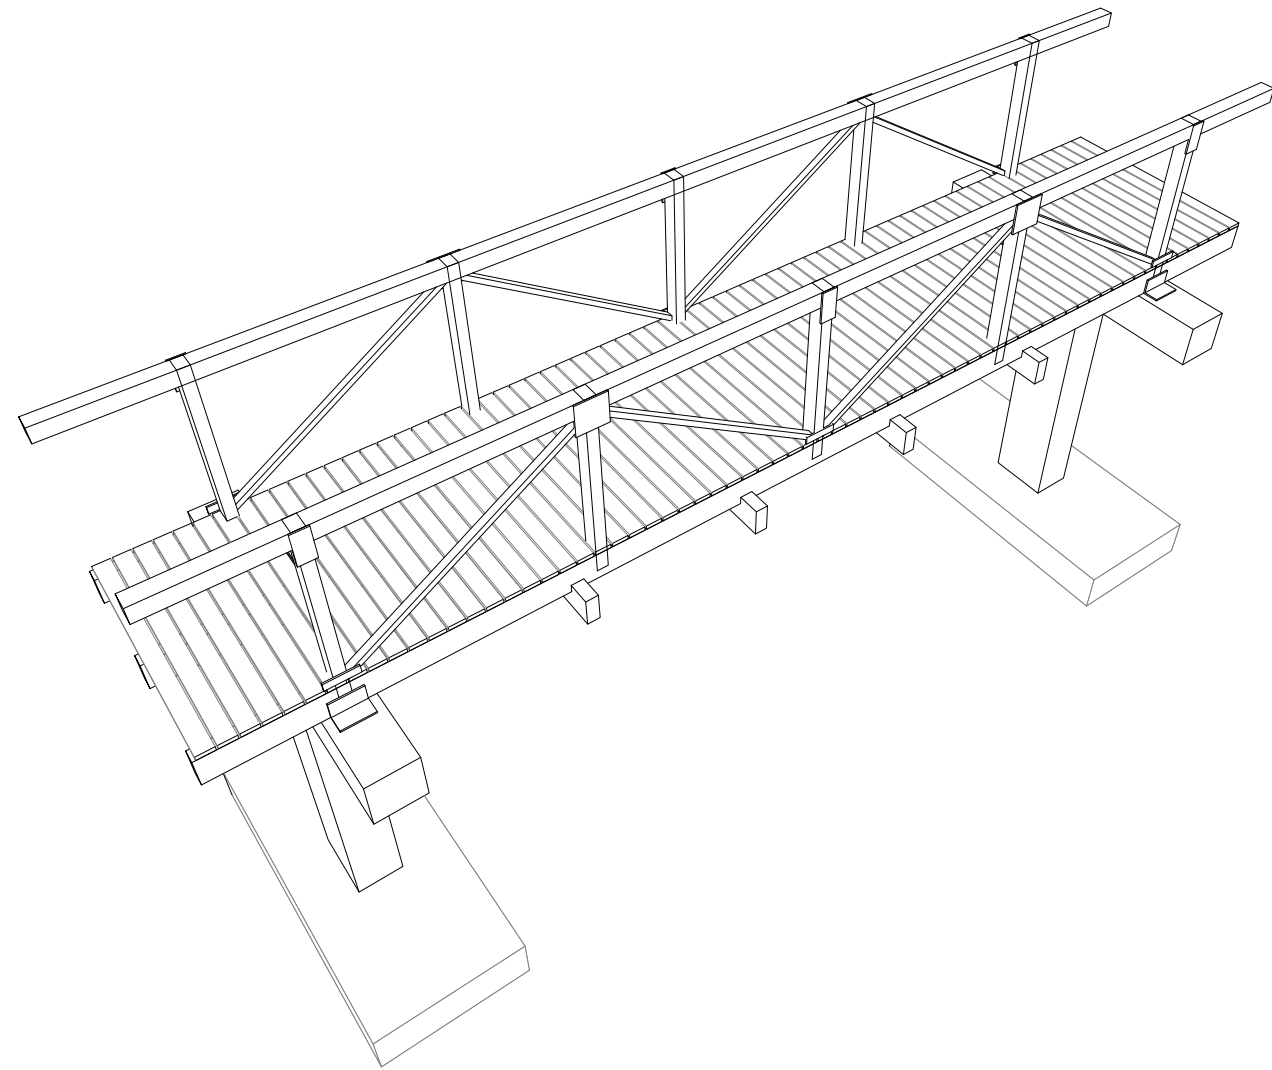

VISTA EN PLANTA

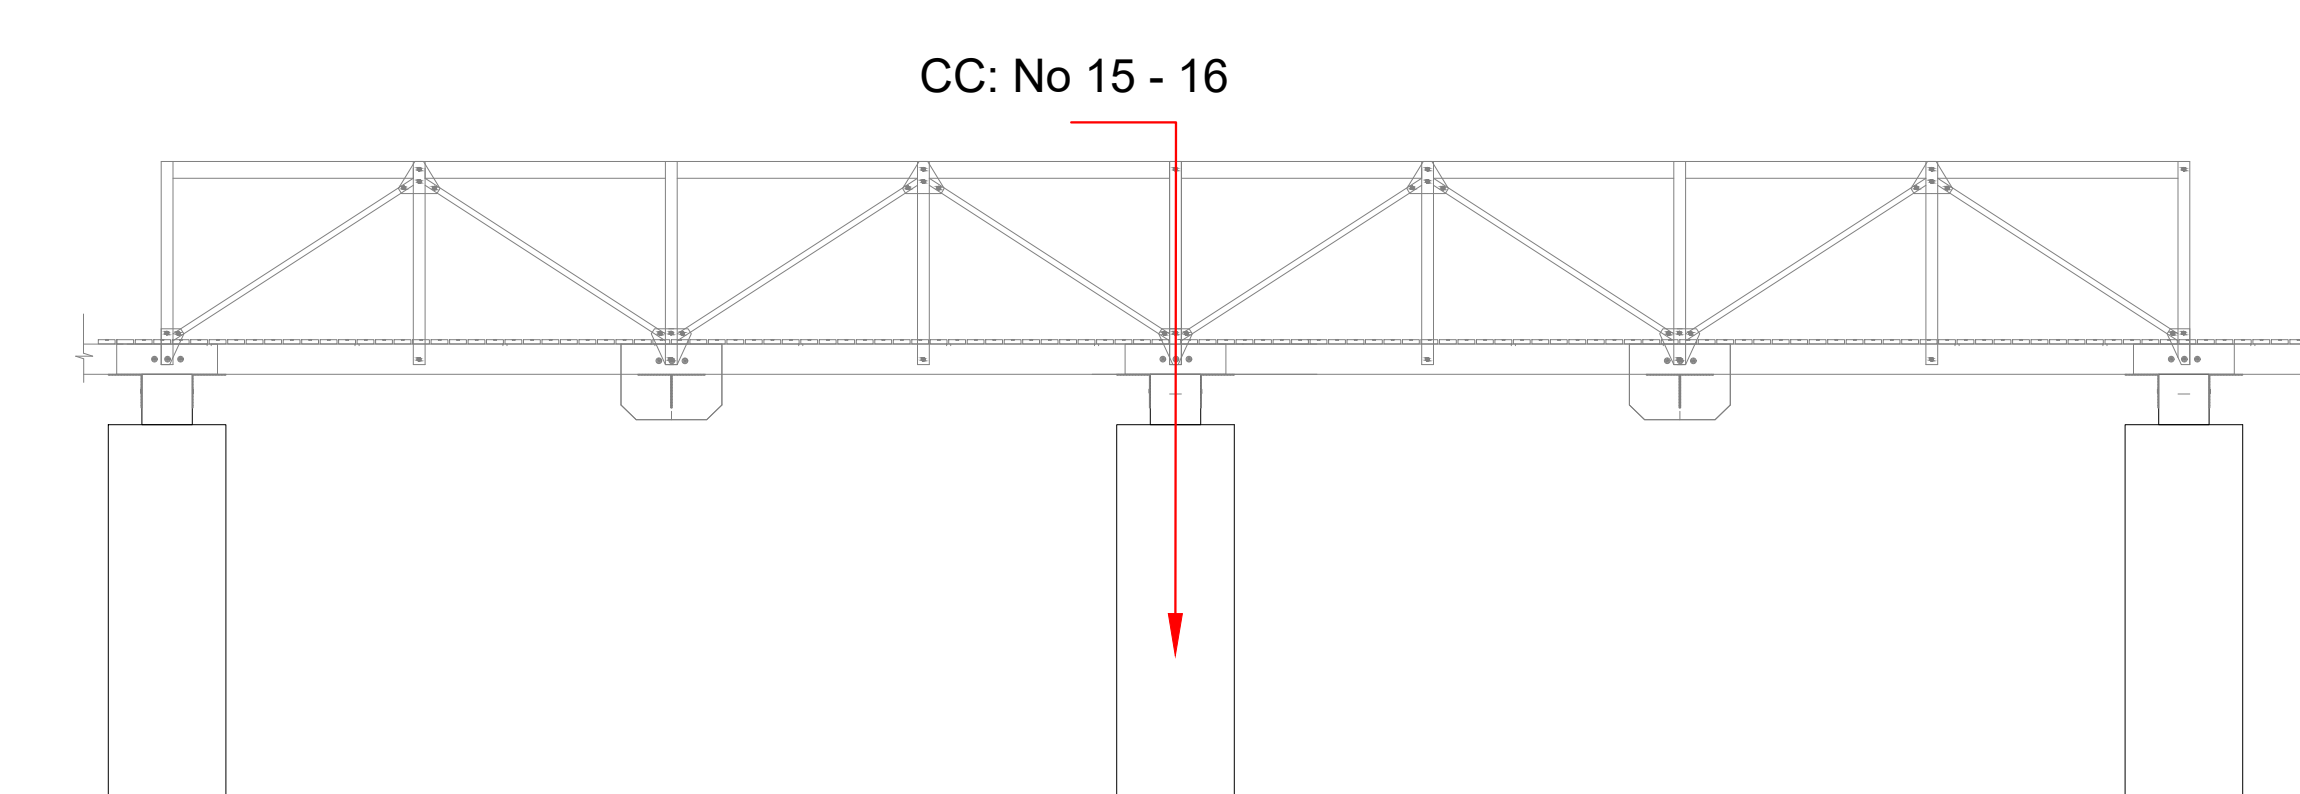

VISTA EN ALZADO

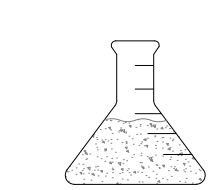

CONVENCIONES	
CC: No 0-0	Contenido de Cemento en Columna

INGESTRUCTURAS SAS.
HAROLD ALBERTO MUÑOZ MUÑOZ

CALLE 123 No. 52-40
TELÉFONOS: 2151101 - 6194062
mail: ingestructurasltda@gmail.com
BOGOTÁ D.C.

PROYECTO:
PERITAJE TÉCNICO

**SENDERO TURÍSTICO
ECOVÍA**

Puerto Nariño - San Martín de Amacayacu
DEPARTAMENTO DEL AMAZONAS

ING.: LILA ASHOCK VILLAREAL MAT 25202-53847CND

COLABORARON:


Vo. Bo. PROPIETARIO

ESCALA: INDICADAS	FECHA: Julio 2022
----------------------	----------------------

OBSERVACIONES:

CONTIENE:
LOCALIZACIÓN CONTENIDO DE CEMENTO
PASARELA ELEVADA K4+500


PLANCHA No LC-1 1	DIBUJÓ: Kelly Tanco
LOC. CONTENIDO DE CEMENTO	CÓDIGO: 122110

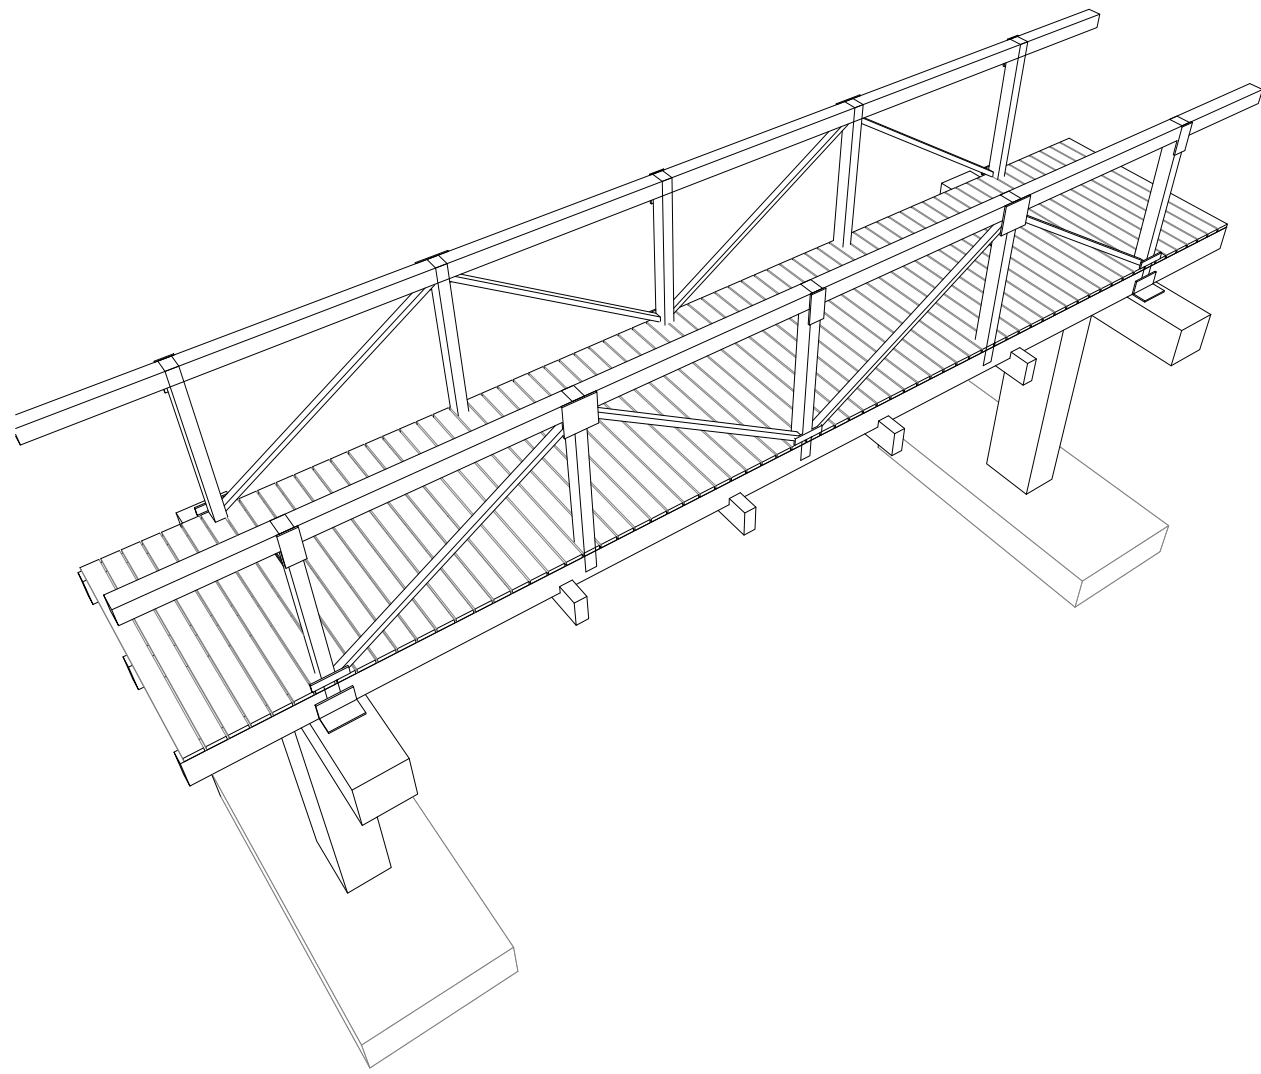

RIO LORETOYACO
RIO AMAZONAS
PUERTO NARIÑO


LOCALIZACION
ENSAYOS PASARELA ELEVADA
K5+900

RIO AMACAYACU
COMUNIDAD SAN MARTIN DE AMACAYACU

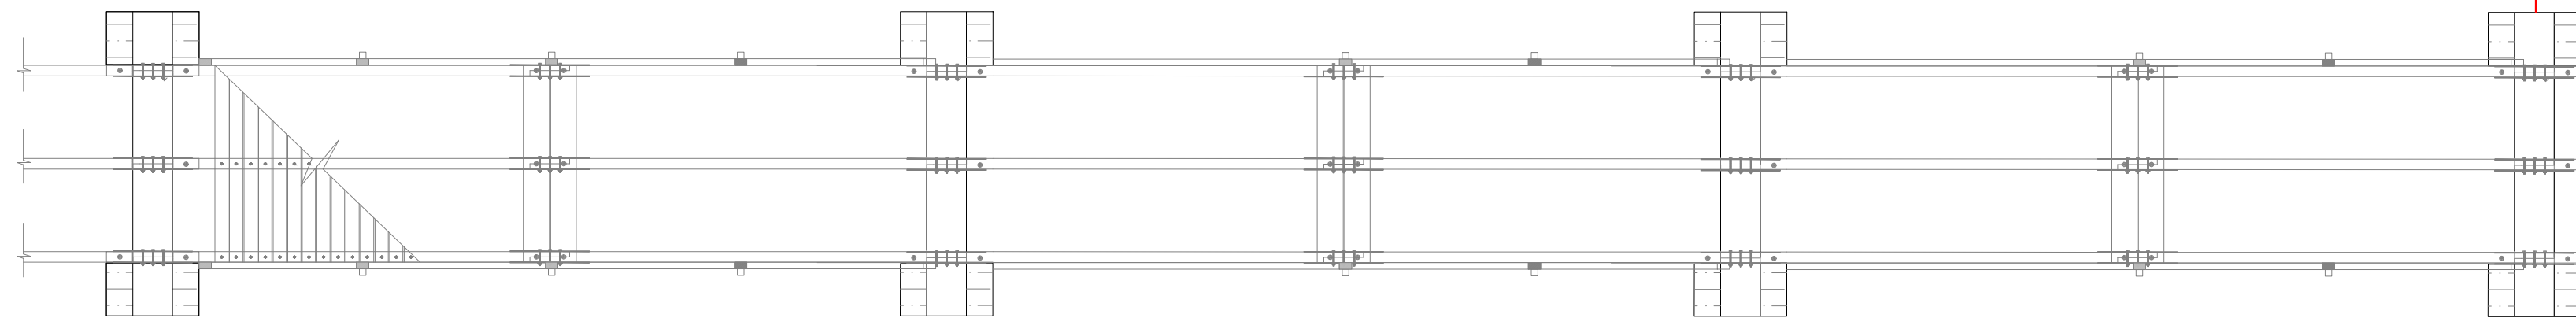


VISTA EN PLANTA

CC: No 11 - 12

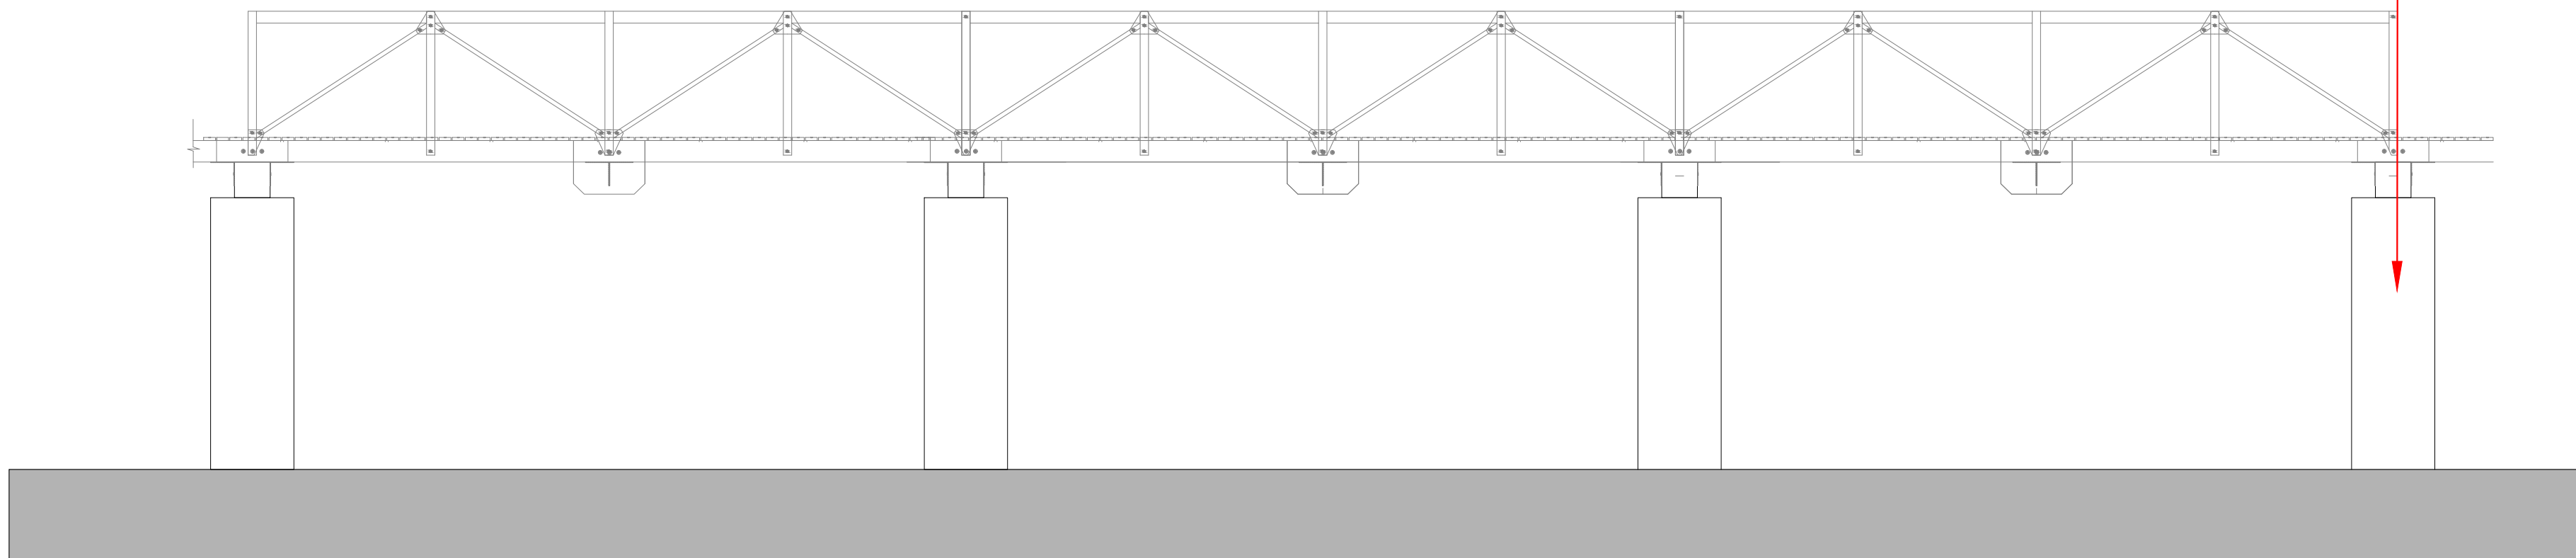


VISTA EN ALZADO

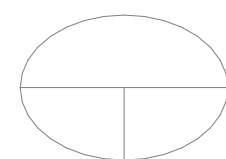


Localización Contenido de Cemento
Pasarela Elevada K5+900

0 1.5 3 6m
ESCALA 1:75

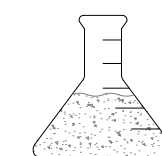

CONVENCIONES	
CC: No 0-0	Contenido de Cemento en Columna

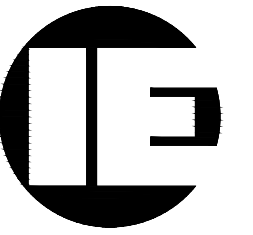

INGESTRUCTURAS SAS.

HAROLD ALBERTO MUÑOZ MUÑOZ

CALLE 123 No. 52-40
TELÉFONOS: 2151101 - 6194062
mail: ingestrukturassda@gmail.com
BOGOTÁ D.C.

PROYECTO:
PERITAJE TÉCNICO

SENDERO TURÍSTICO
ECOVÍA

Puerto Nariño - San Martín de Amacayacu
DEPARTAMENTO DEL AMAZONAS

ING.: LILA ASHOK VILLAREAL MAT.25202-53847CND

COLABORARON:

Vo. Bo. PROPIETARIO

ESCALA:

INDICADAS

FECHA:

Julio 2022

OBSERVACIONES:

CONTIENE:

LOCALIZACIÓN CONTENIDO DE
CEMENTO
PASARELA ELEVADA K5+900

PLANCHA No

LC-1/1



LOC. CONTENIDO DE CEMENTO

DIBUJÓ:


Kelly Tanco

CÓDIGO:

122110

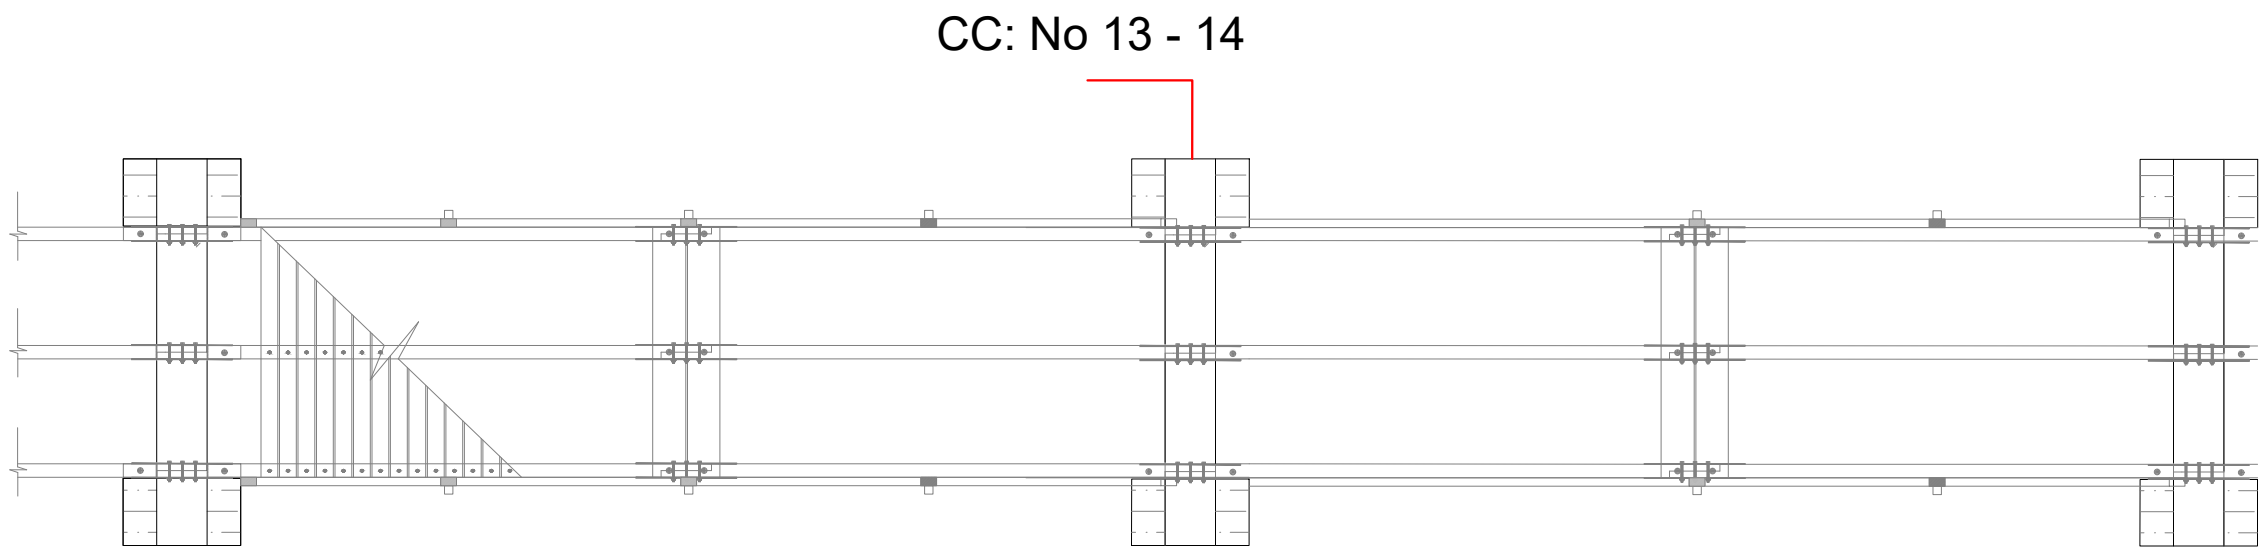
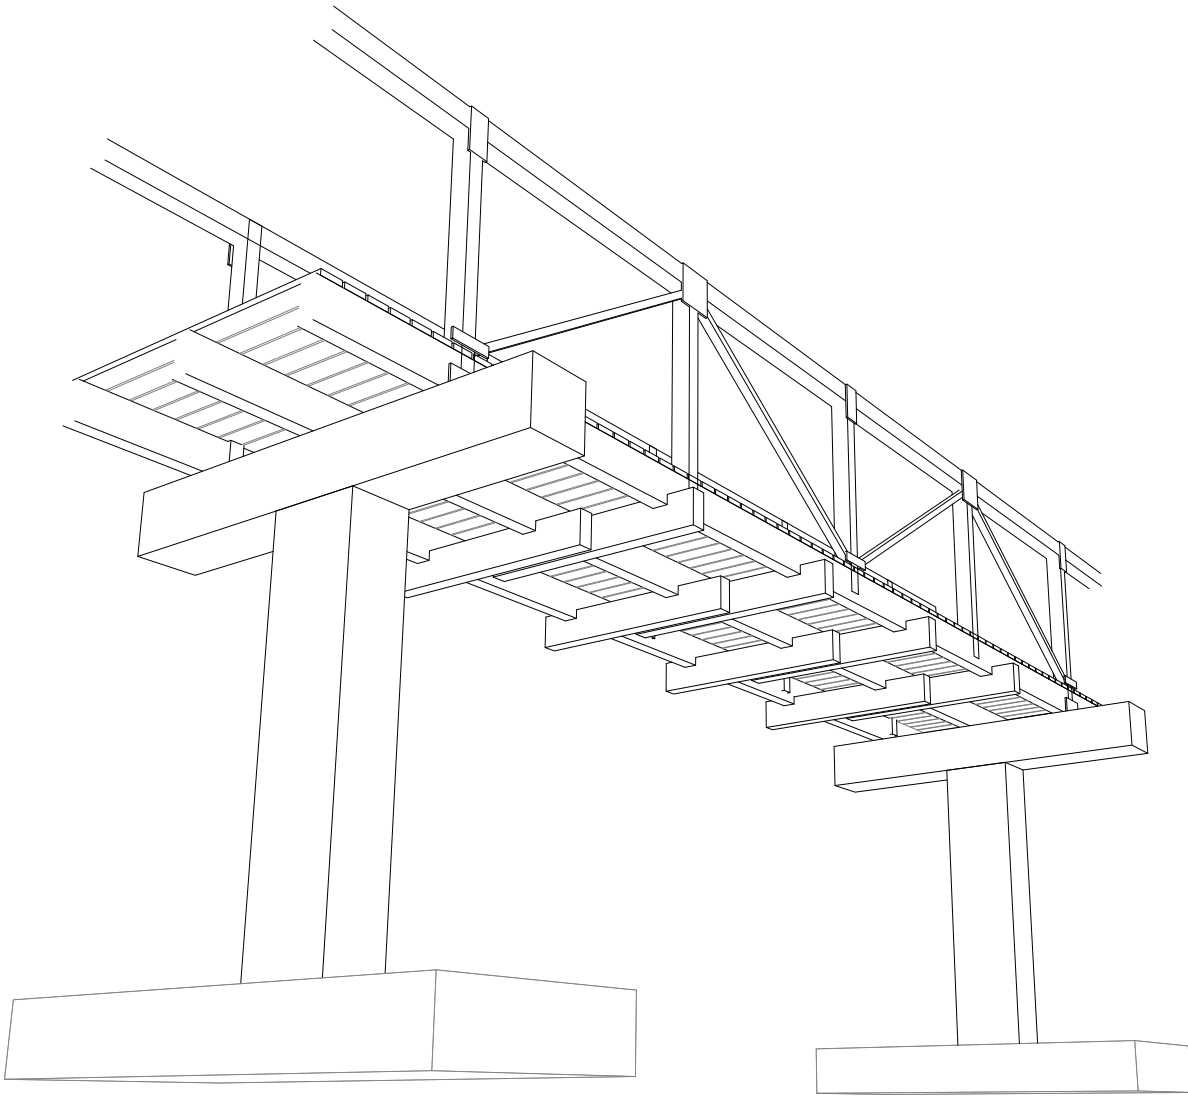


VISTA EN PLANTA

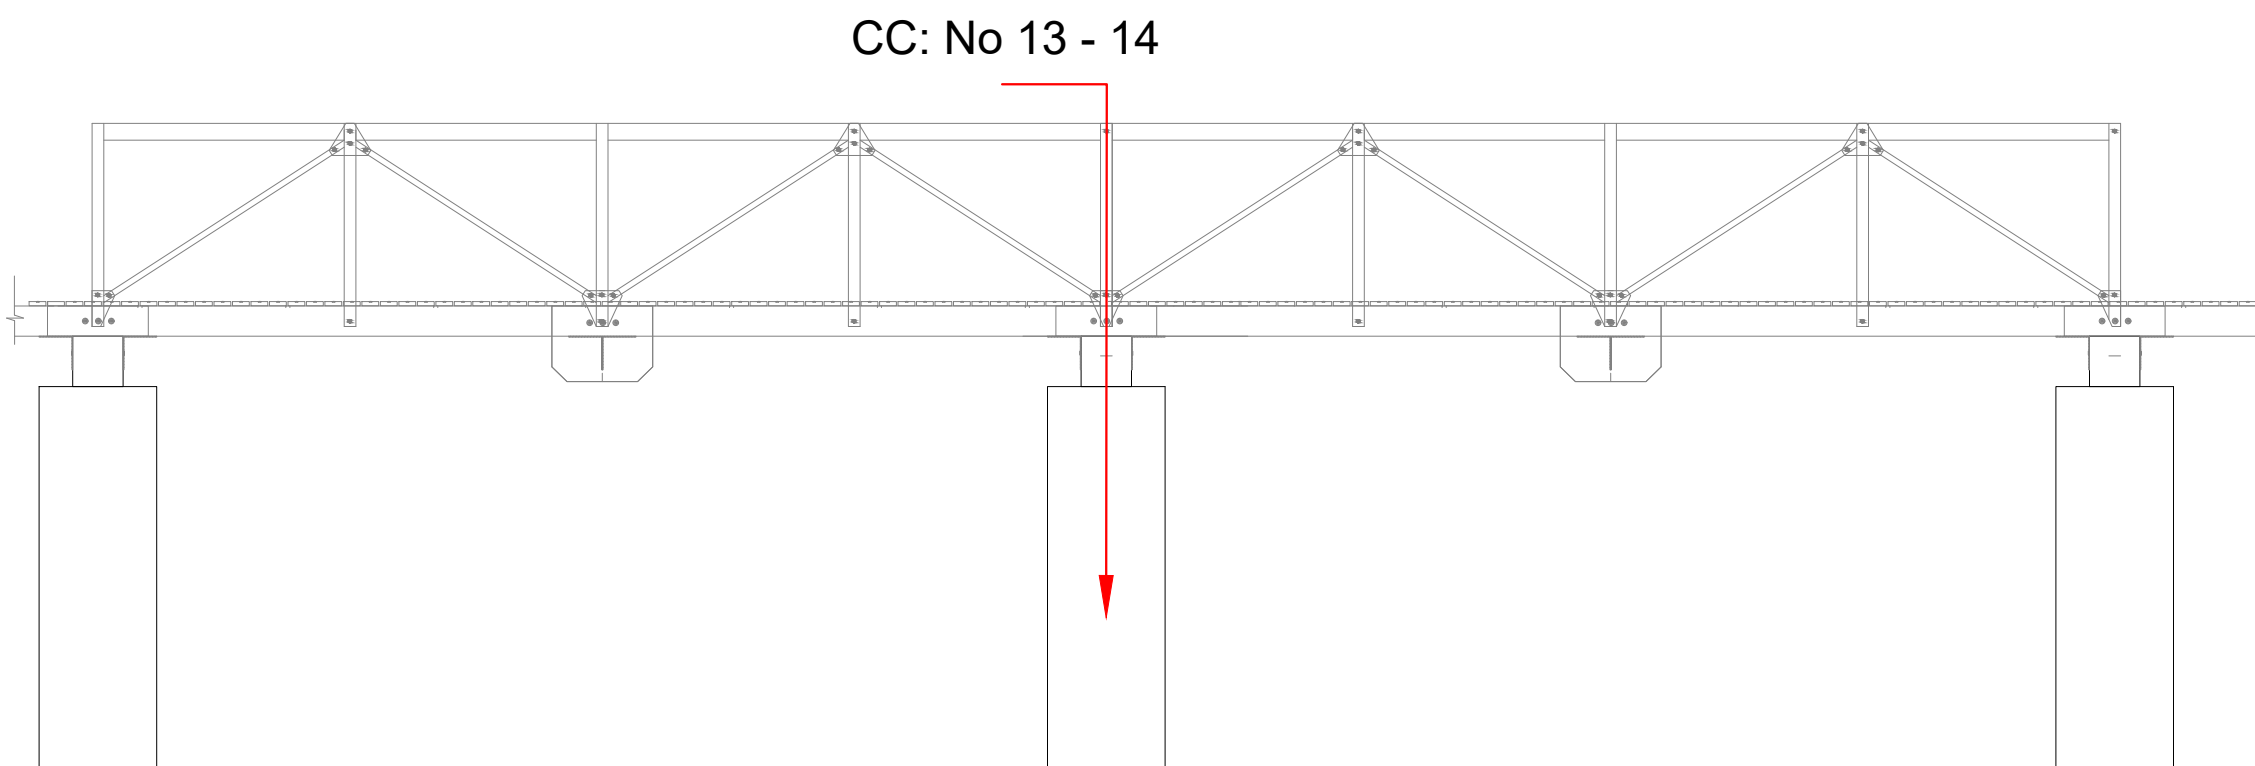


VISTA EN ALZADO

Localización Contenido de Cemento Pasarela Elevada K7+300

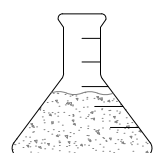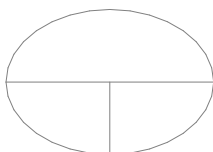

CONVENCIONES	
CC: No 0-0	Contenido de Cemento en Columna

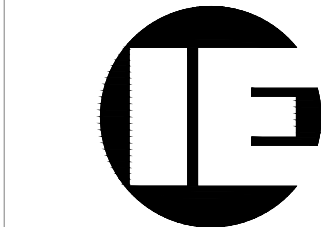

INGESTRUCTURAS SAS.
HAROLD ALBERTO MUÑOZ MUÑOZ

CALLE 123 No. 52-40
TELÉFONOS: 2151101 - 6194062
mail: ingestructurasltda@gmail.com
BOGOTÁ D.C.

PROYECTO:
PERITAJE TÉCNICO

**SENDERO TURÍSTICO
ECOVÍA**

Puerto Nariño - San Martín de Amacayacu
DEPARTAMENTO DEL AMAZONAS

ING.: LILA ASHOCK VILLAREAL MAT.25202-53847CND

COLABORARON:

Vo. Bo. PROPIETARIO

ESCALA:	FECHA:
INDICADAS	Julio 2022

OBSERVACIONES:

CONTIENE:

LOCALIZACIÓN CONTENIDO DE
CEMENTO
PASARELA ELEVADA K7+300

PLANCHA No	DIBUJÓ:
LC-1	Kelly Tanco
/1	CÓDIGO:
LOC. CONTENIDO DE CEMENTO	122110